
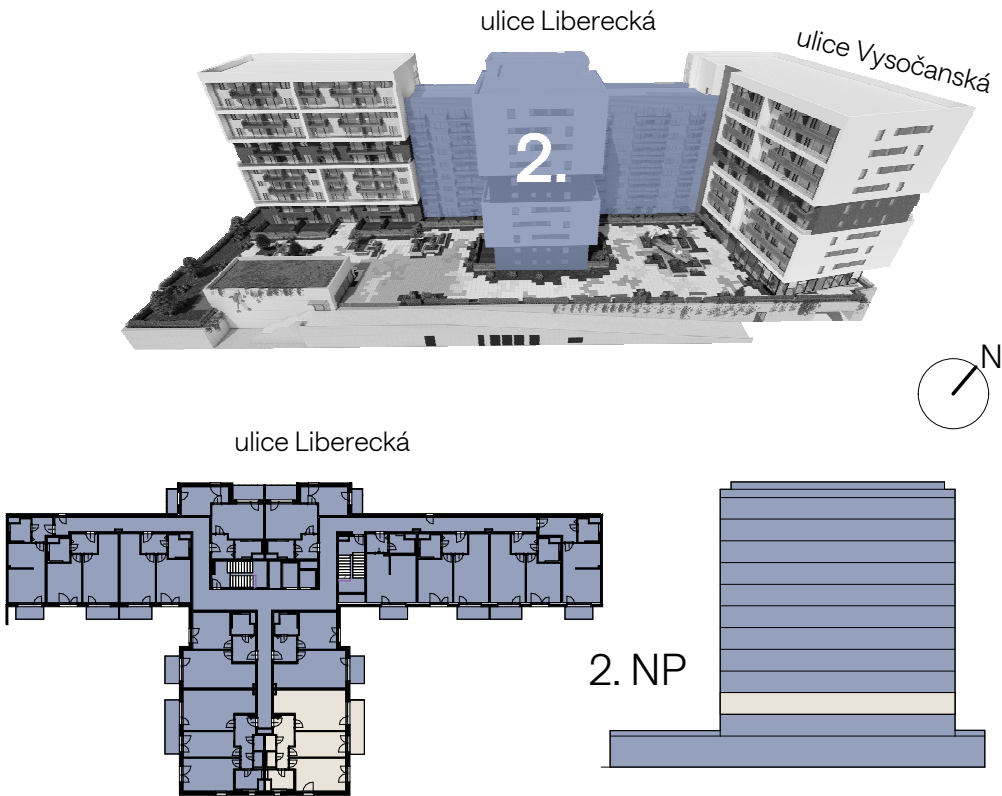


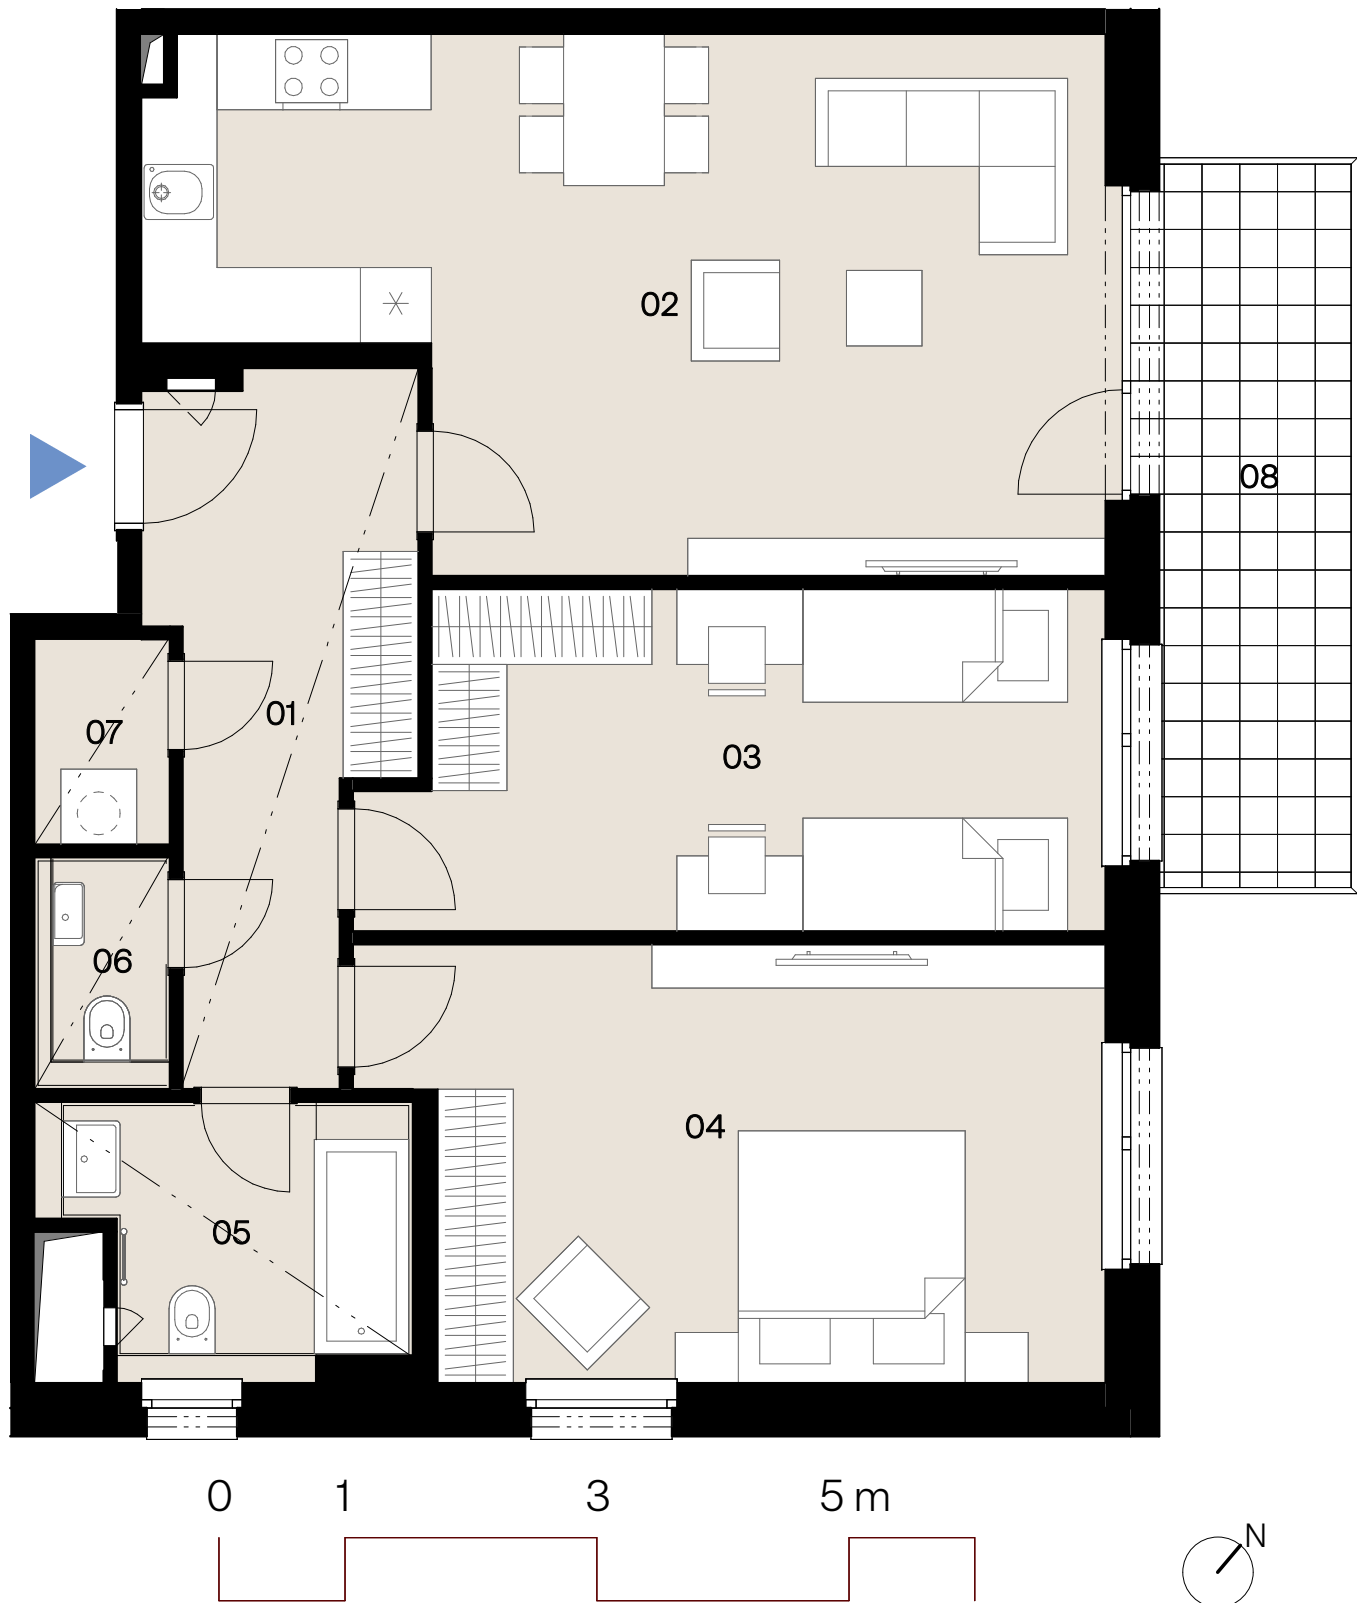

Přehled ploch

| Číslo                     |                 | rozloha (v m <sup>2</sup> ) |
|---------------------------|-----------------|-----------------------------|
| 01                        | Předsíň         | 9,8                         |
| 02                        | Neobytná kuchyň | 28,5                        |
| 03                        | Hobby místnost  | 15,0                        |
| 04                        | Pokoj           | 18,9                        |
| 05                        | Koupelna        | 5,3                         |
| 06                        | WC              | 1,8                         |
| 07                        | Komora          | 1,7                         |
| Užitná plocha jednotky    |                 | 81,0                        |
| 08                        | Balkon          | 9,2                         |
| Plocha celkem             |                 | 90,2                        |
| Svislé konstrukce         |                 | 6,1                         |
| Podlahová plocha jednotky |                 | 87,1                        |