
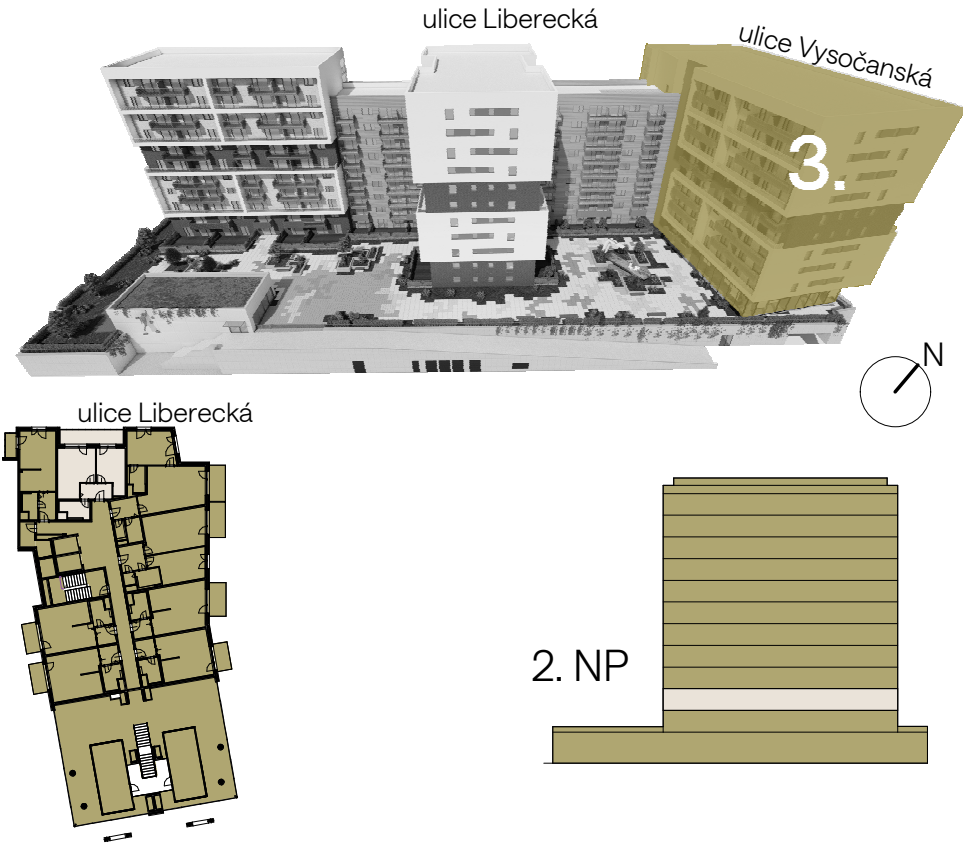


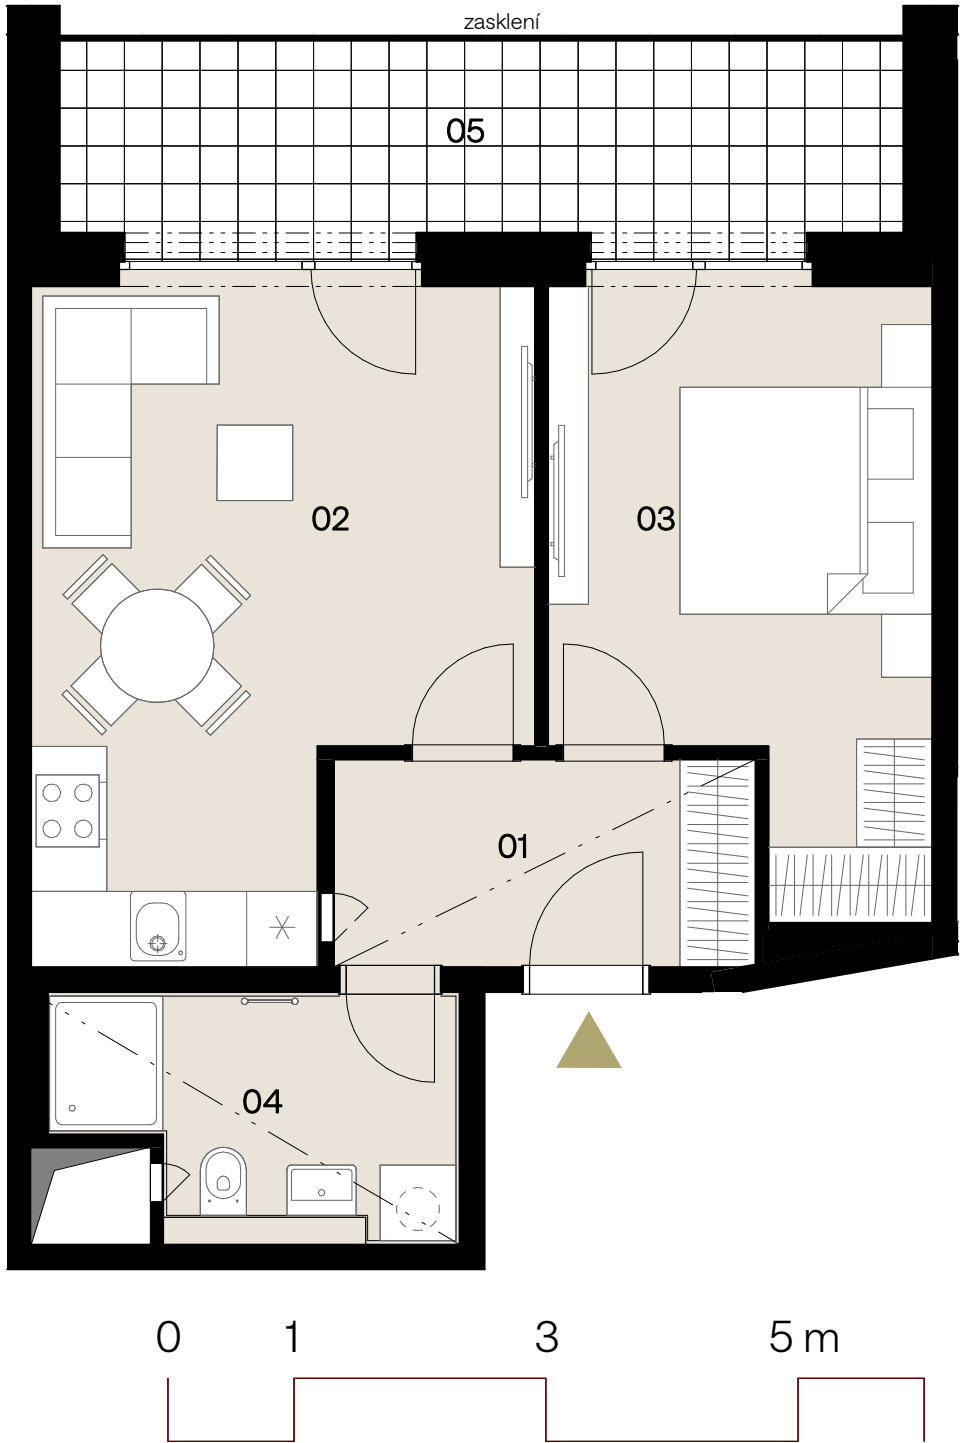

Přehled ploch

Číslo	rozloha (v m ²)
01 Předsíň	5,5
02 Ob.pokoj+kuch.kout	18,8
03 Pokoj	13,1
04 Koupelna	5,4
Užitná plocha jednotky	42,8

05 Lodžie	11,1
Plocha celkem	53,9
Svislé konstrukce	3,6
Podlahová plocha jednotky	46,4