
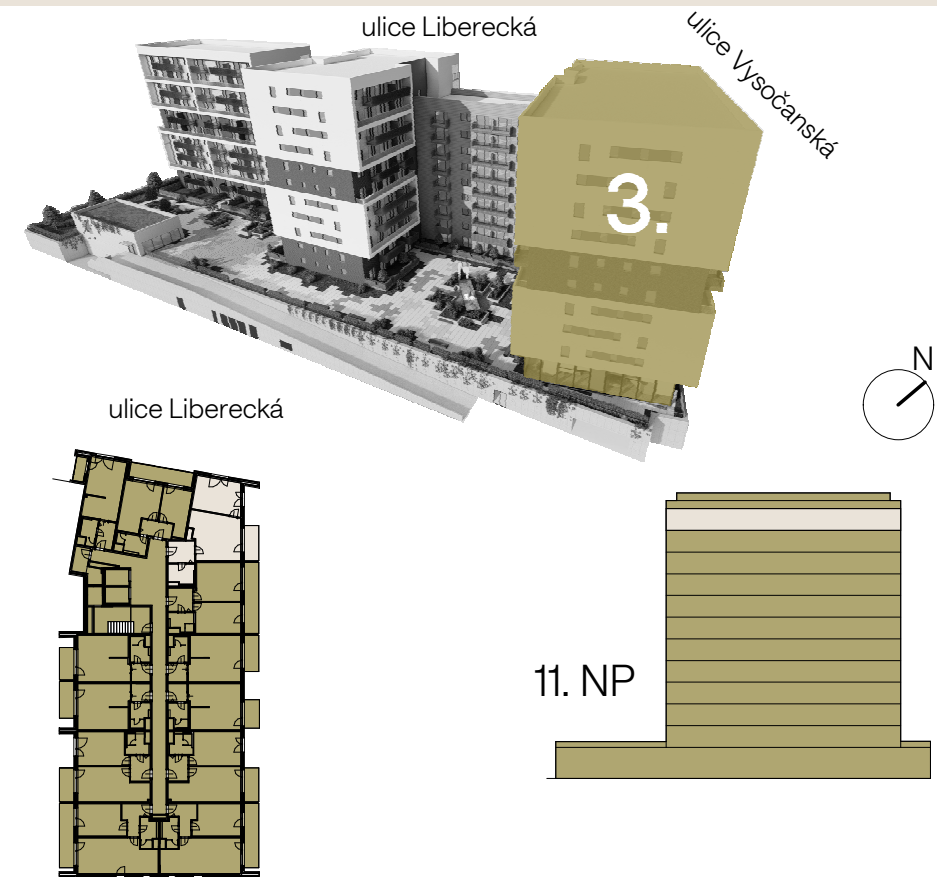


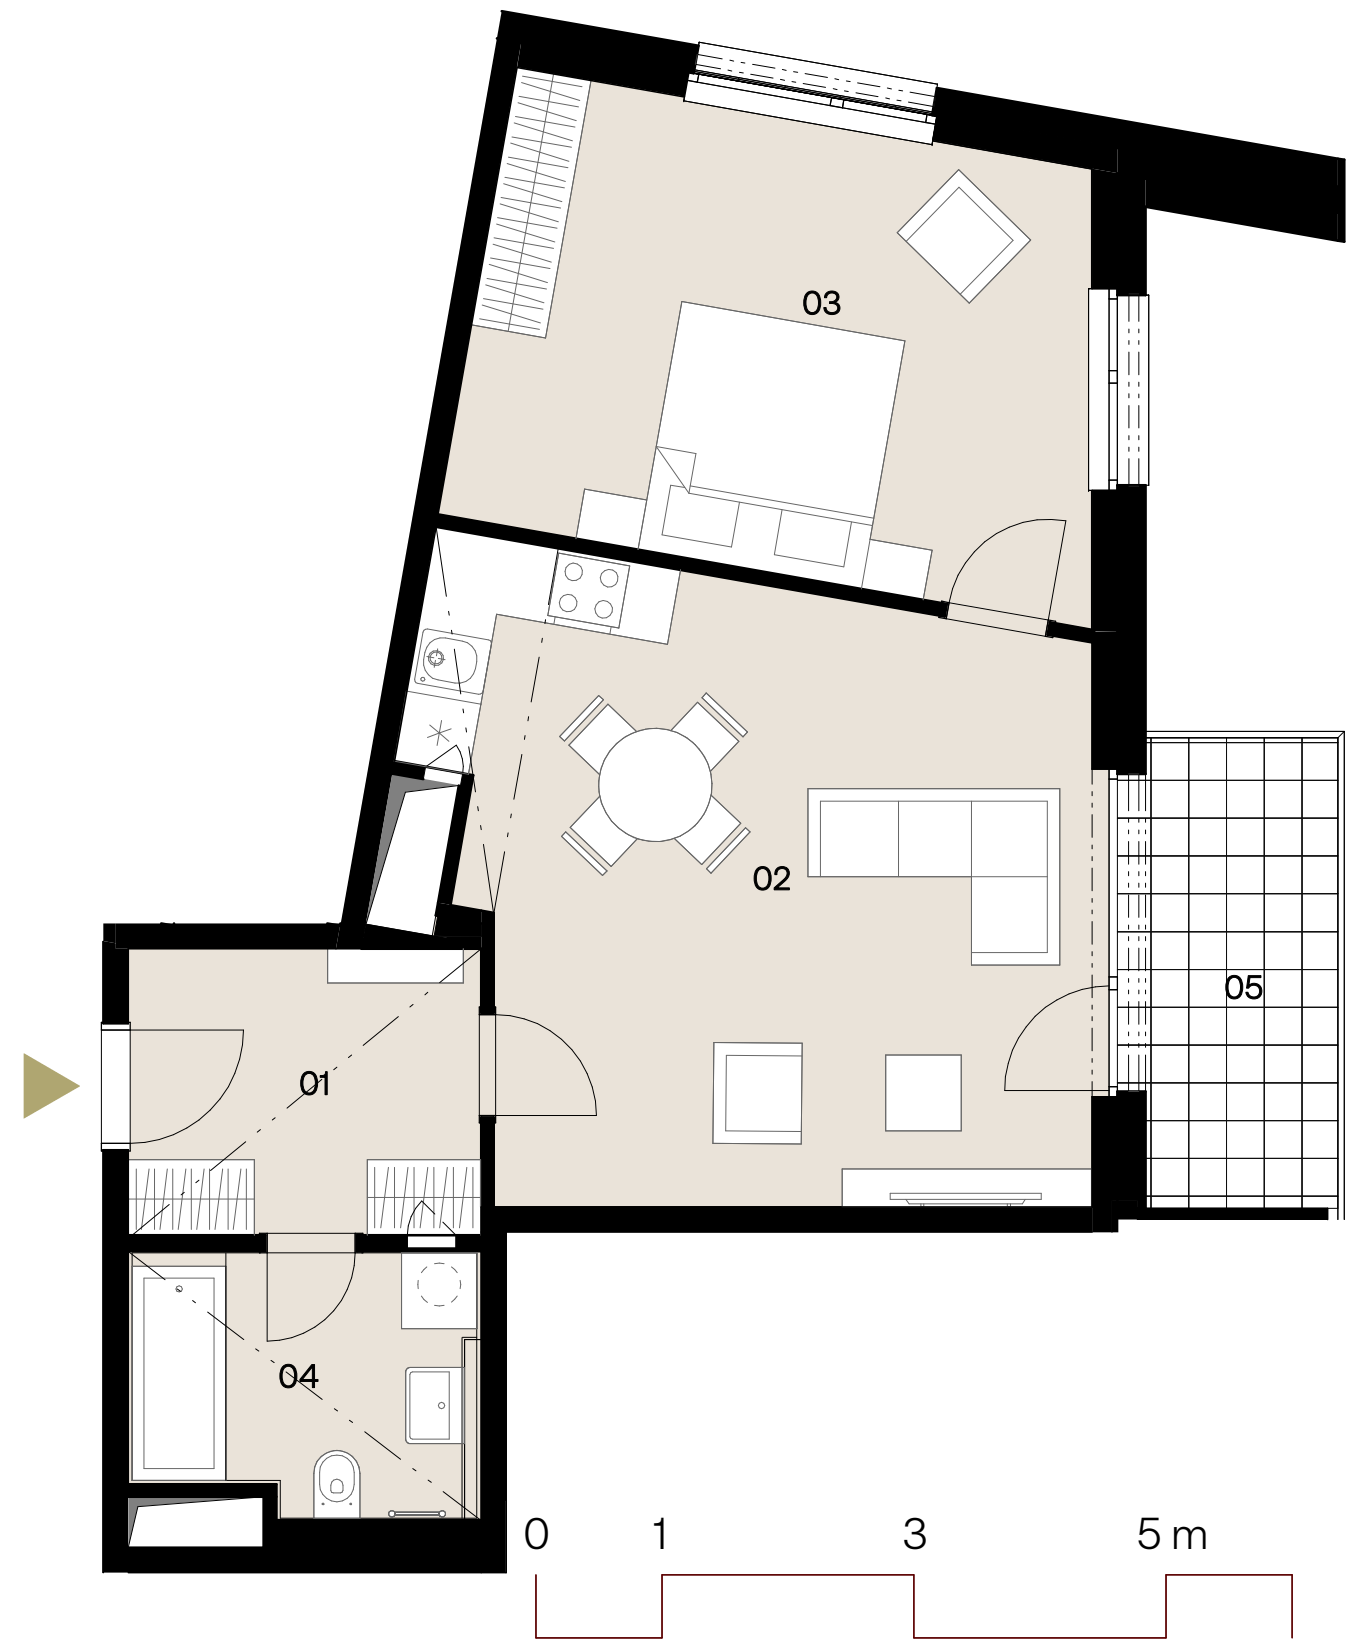

Přehled ploch

Číslo	rozloha (v m ²)
01 Předsíň	6,4
02 Ob.pokoj+kuch.kout	24,9
03 Pokoj	17,6
04 Koupelna	5,3
Užitná plocha jednotky	54,2

05 Balkon	6,2
Plocha celkem	60,4
Svislé konstrukce	3,8
Podlahová plocha jednotky	58,0

--- Snížený pohled