
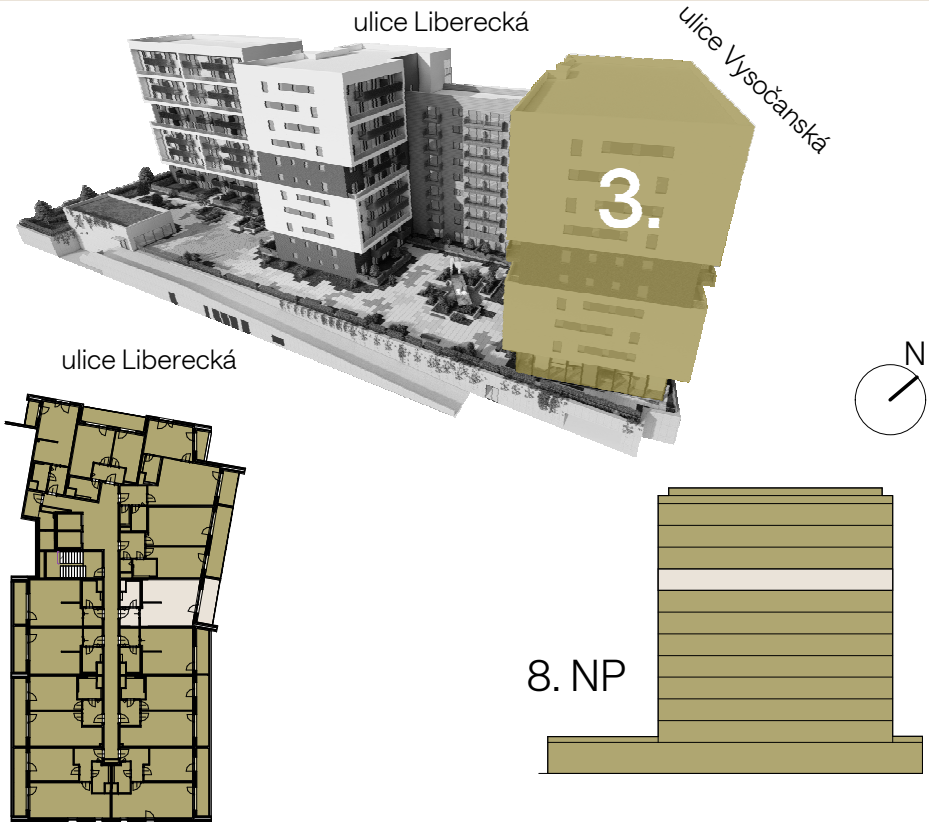


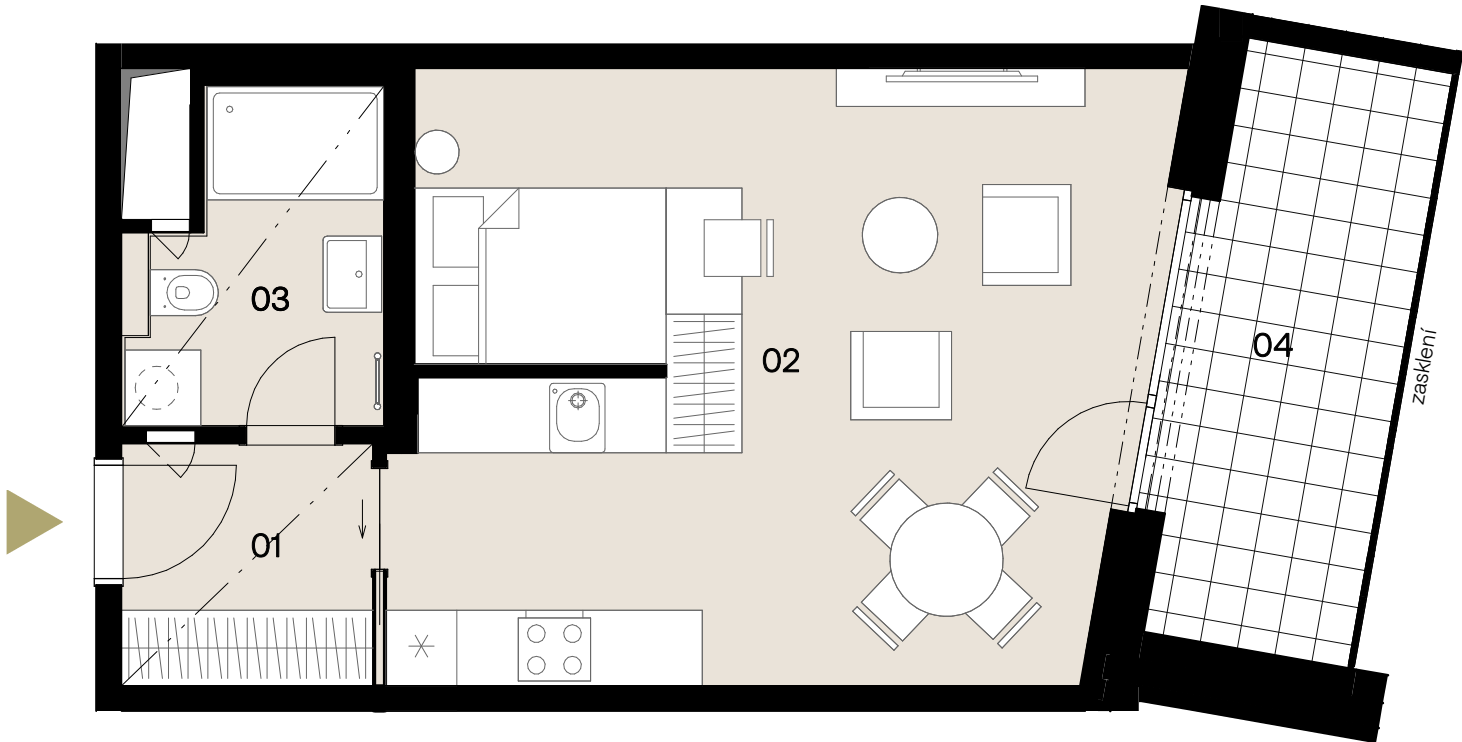

Přehled ploch

Číslo	rozloha (v m ²)
01 Předsíň	3,9
02 Ob.pokoj+kuch.kout	28,4
03 Koupelna	4,7
Užitná plocha jednotky	37,0

04 Lodžie	8,4
Plocha celkem	45,4
Svislé konstrukce	2,7
Podlahová plocha jednotky	39,7