

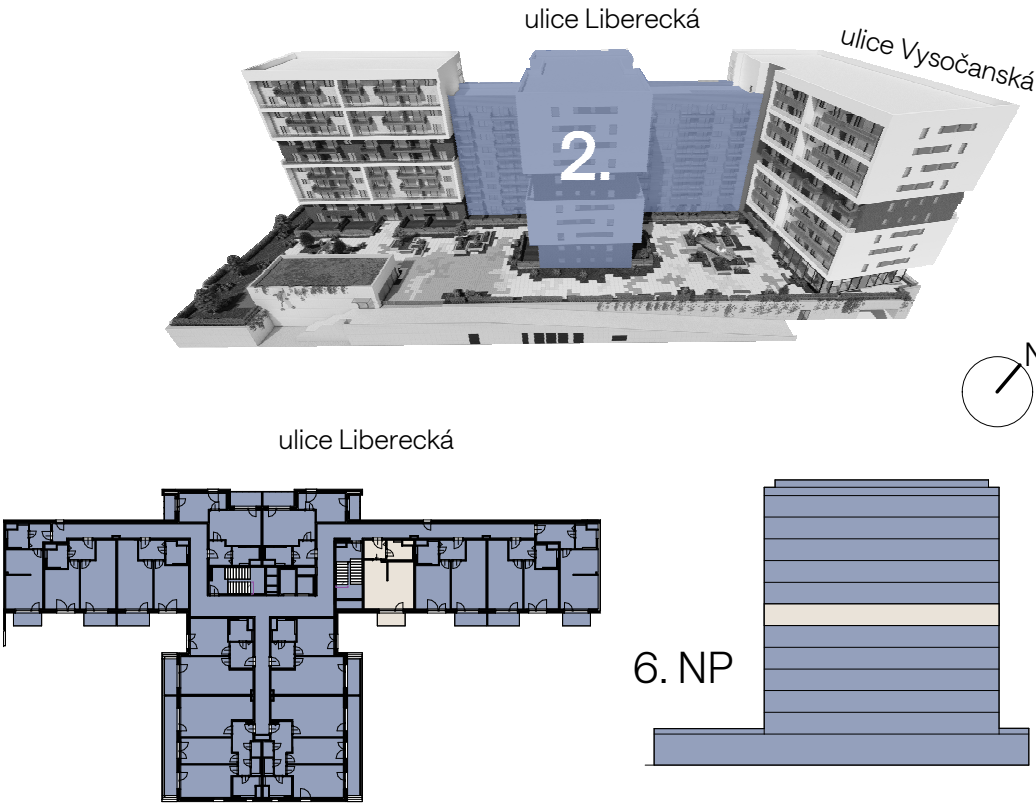


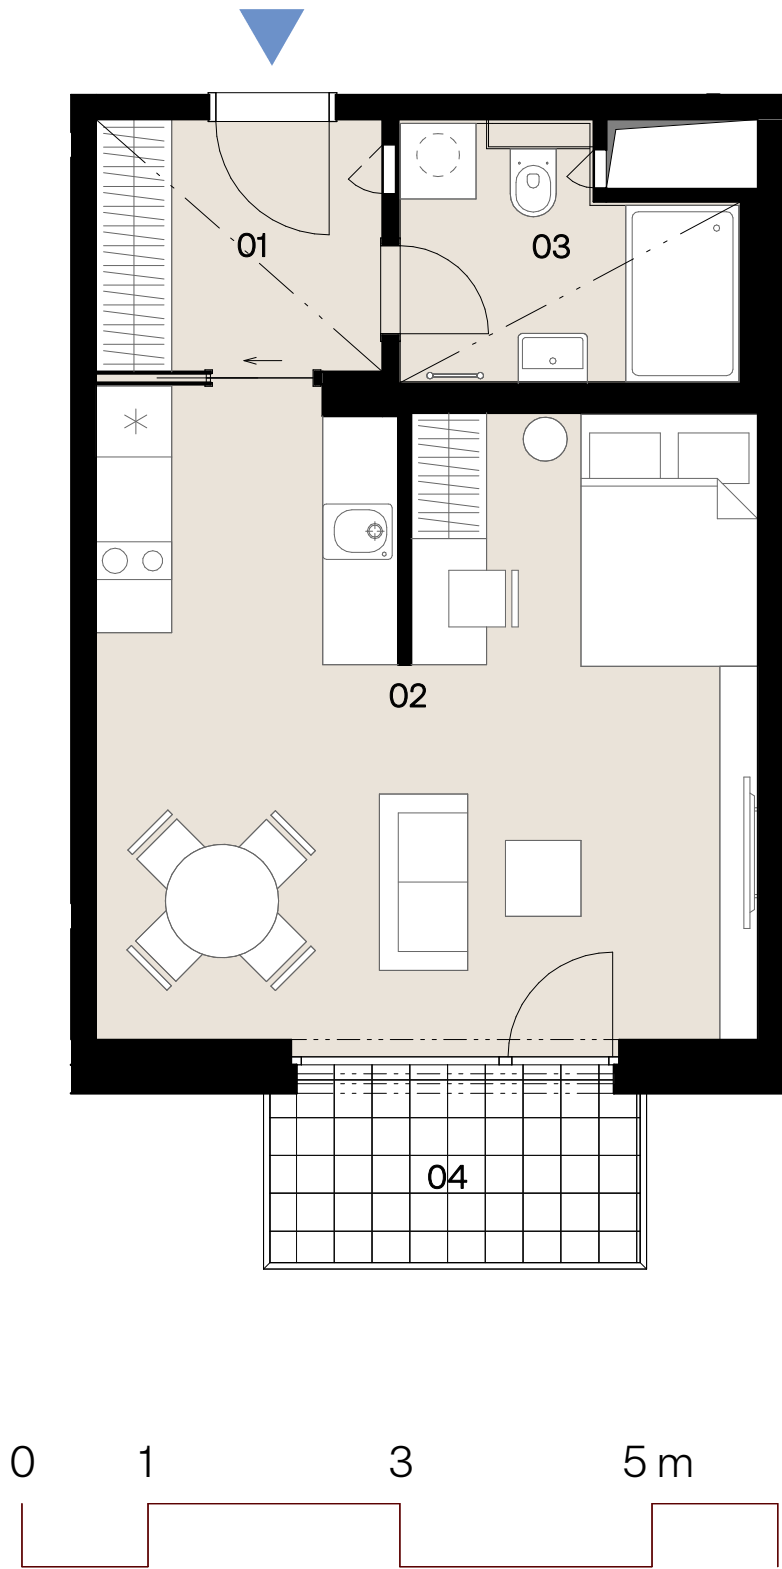

Přehled ploch

Číslo		rozloha (v m ²)
01	Předsíň	4,6
02	Ob.pokoj+kuch.kout	26,5
03	Koupelna	4,7
Užitná plocha jednotky		35,8

04	Balkon	4,5
Plocha celkem		40,3
Svislé konstrukce		2,8
Podlahová plocha jednotky		38,6

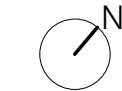

--- Snížený pohled