
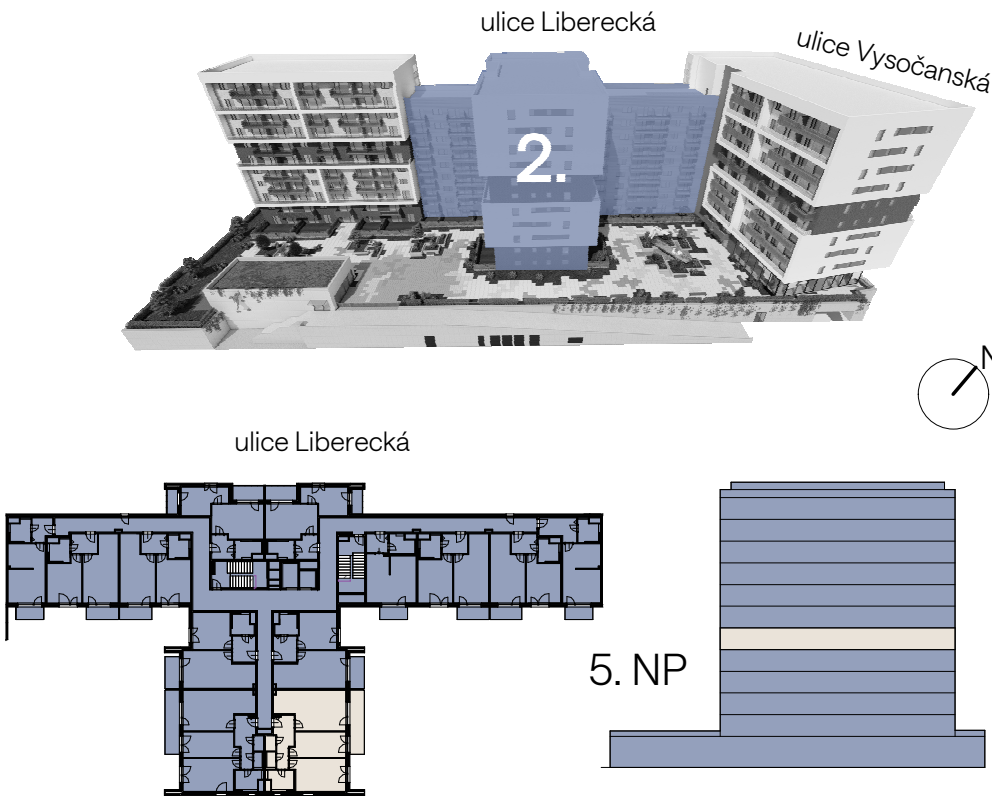


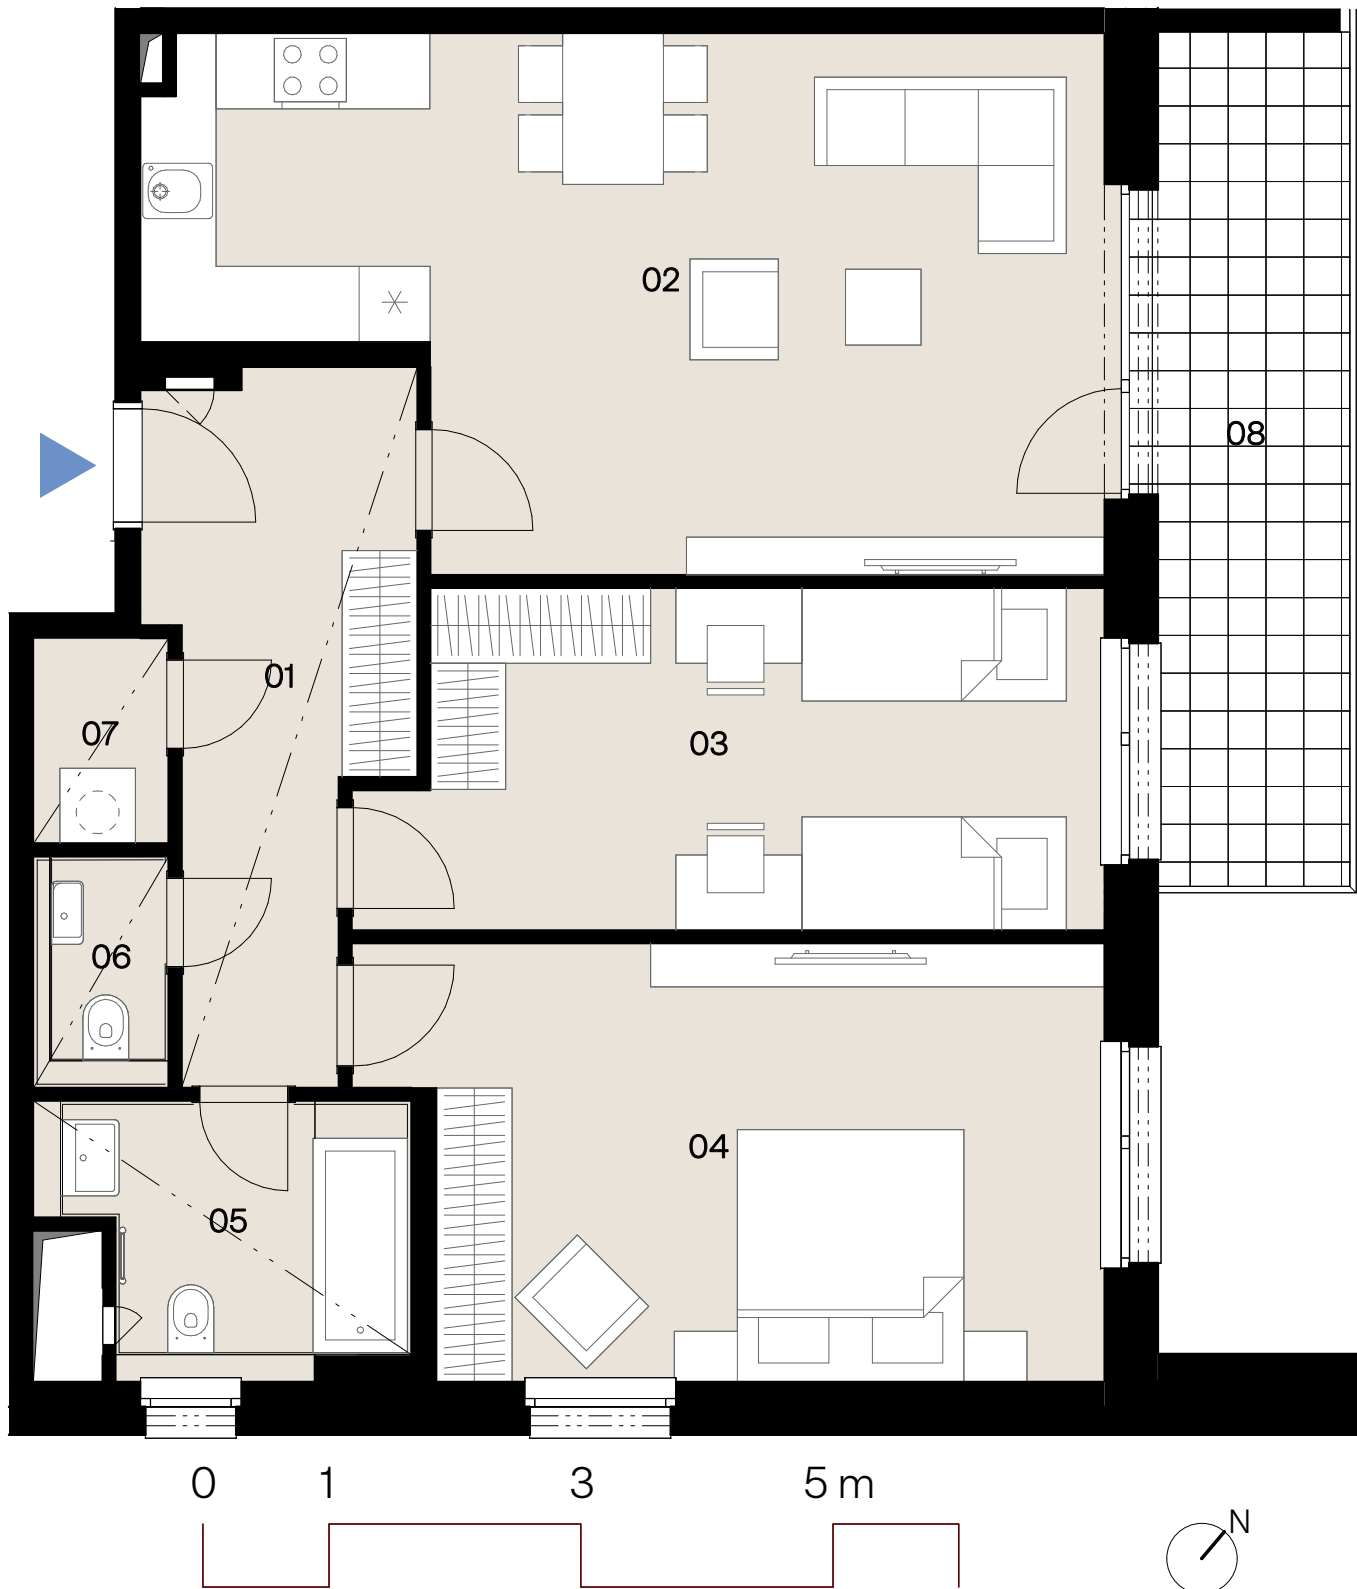

Přehled ploch

Číslo		rozloha (v m ²)
01	Předsíň	9,9
02	Ob.pokoj+kuch.kout	28,5
03	Hobby místnost	15,0
04	Pokoj	18,9
05	Koupelna	5,3
06	WC	1,8
07	Komora	1,7
Užitná plocha jednotky		81,1
08	Balkon	10,8
Plocha celkem		91,9
Svislé konstrukce		6,1
Podlahová plocha jednotky		87,2