
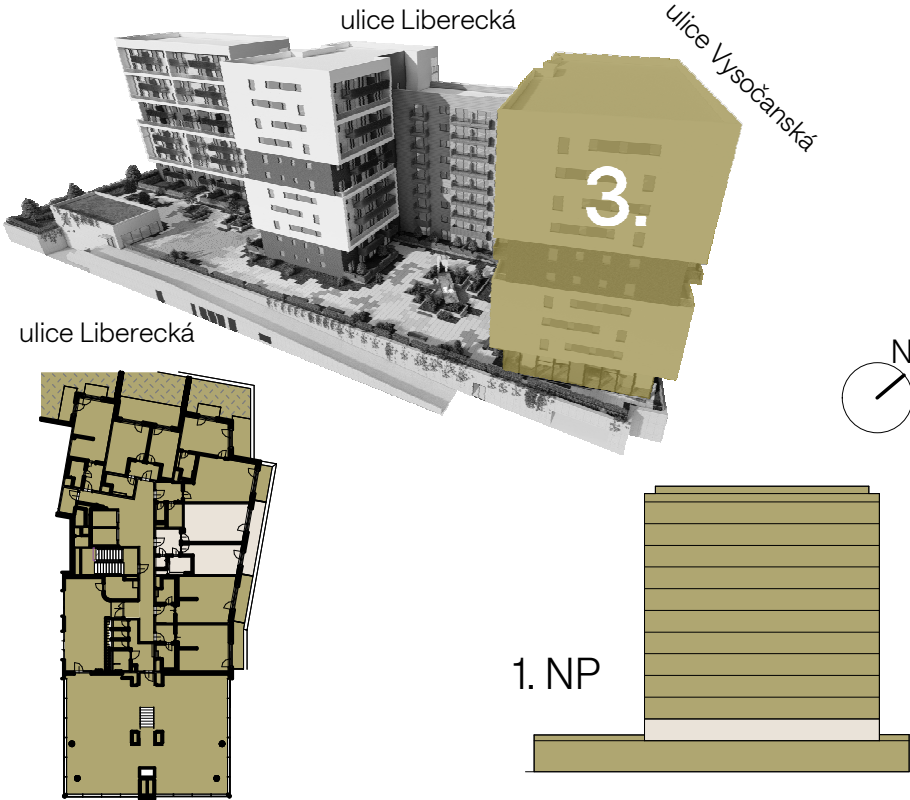


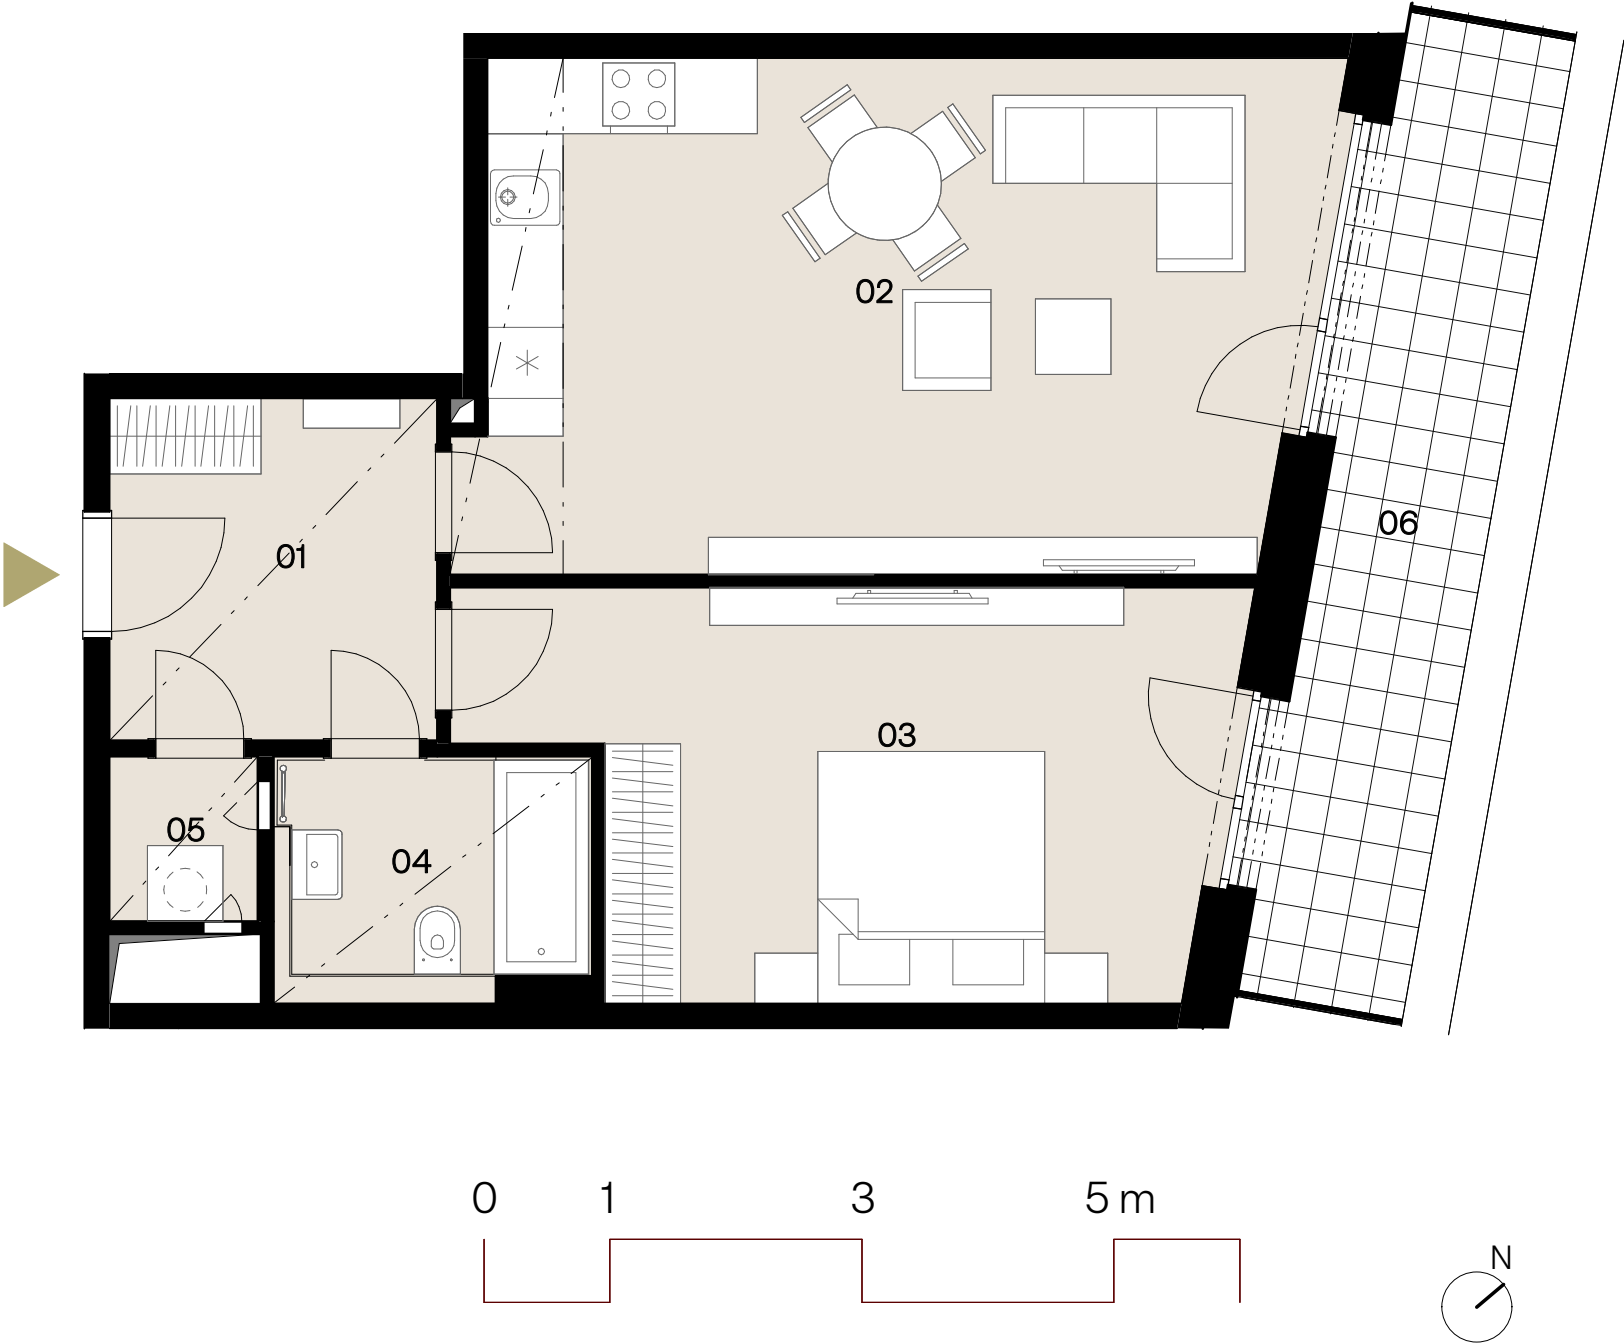

Přehled ploch

| Číslo                     | rozloha (v m <sup>2</sup> ) |
|---------------------------|-----------------------------|
| 01 Předsíň                | 7,1                         |
| 02 Ob.pokoj+kuch.kout     | 26,9                        |
| 03 Pokoj                  | 17,5                        |
| 04 Koupelna               | 4,6                         |
| 05 Komora                 | 1,5                         |
| Užitná plocha jednotky    | 57,6                        |
| 06 Terasa                 | 11,5                        |
| Plocha celkem             | 69,1                        |
| Svislé konstrukce         | 3,6                         |
| Podlahová plocha jednotky | 61,2                        |