
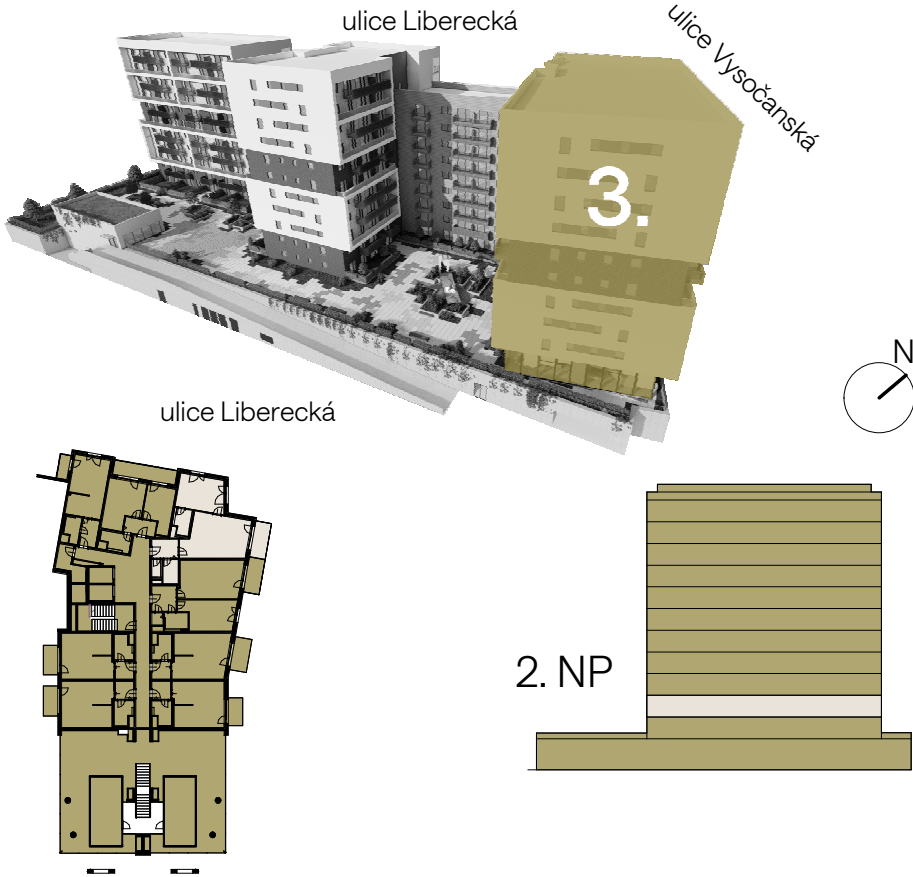


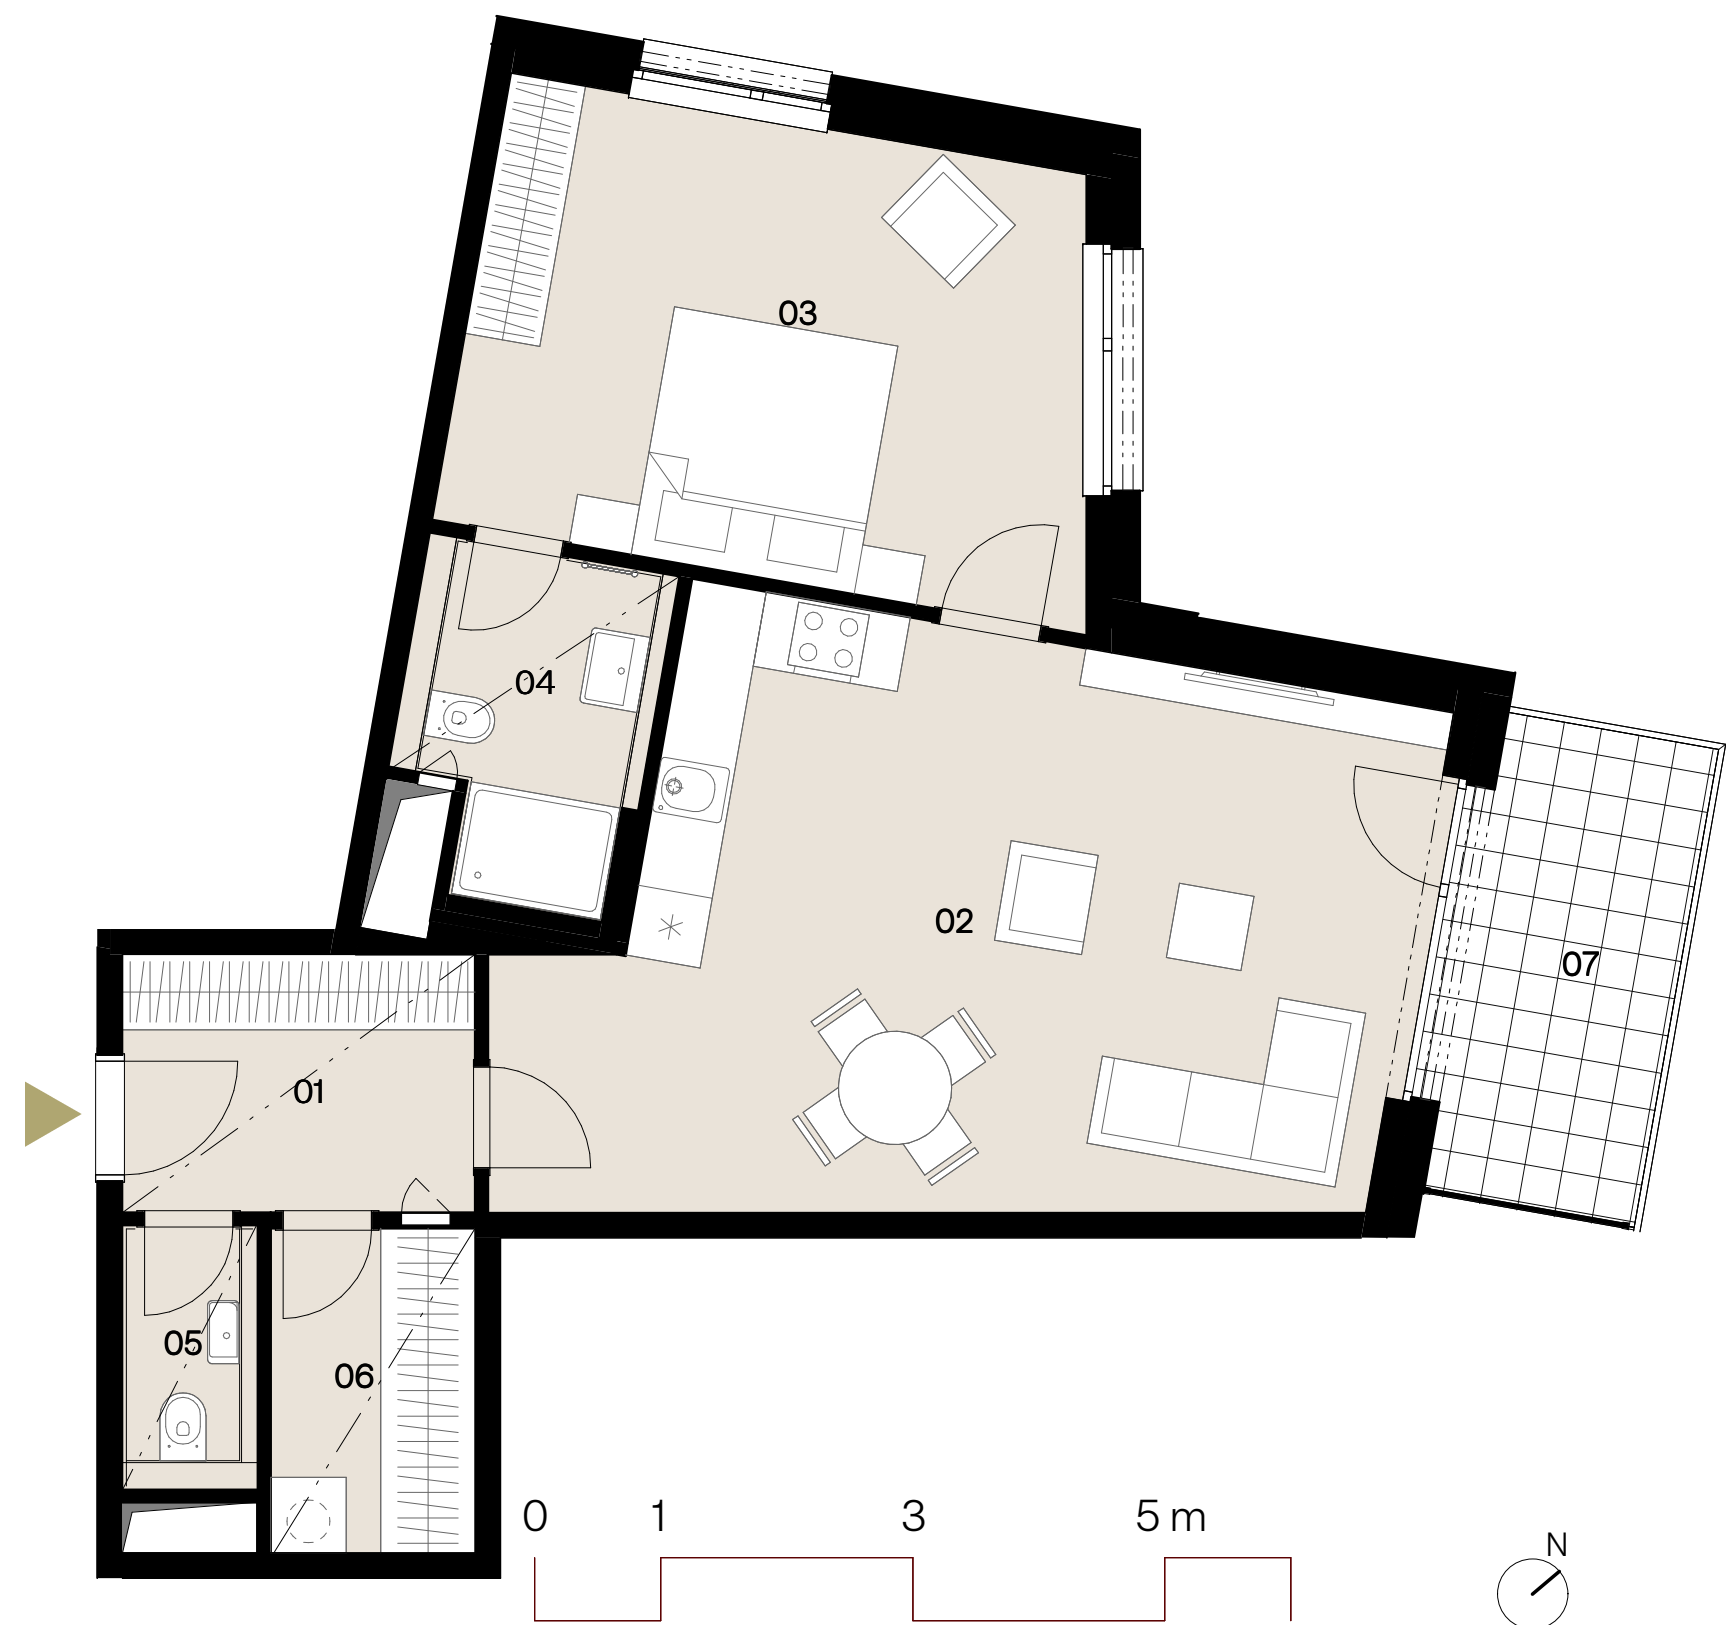

Přehled ploch

Číslo		rozloha (v m ²)
01	Předsíň	5,9
02	Ob.pokoj+kuch.kout	30,0
03	Pokoj	17,7
04	Koupelna	4,6
05	WC	2,0
06	Šatna	4,1
Užitná plocha jednotky		64,3
07	Balkon	7,0
Plocha celkem		71,3
Svislé konstrukce		4,6
Podlahová plocha jednotky		68,9