
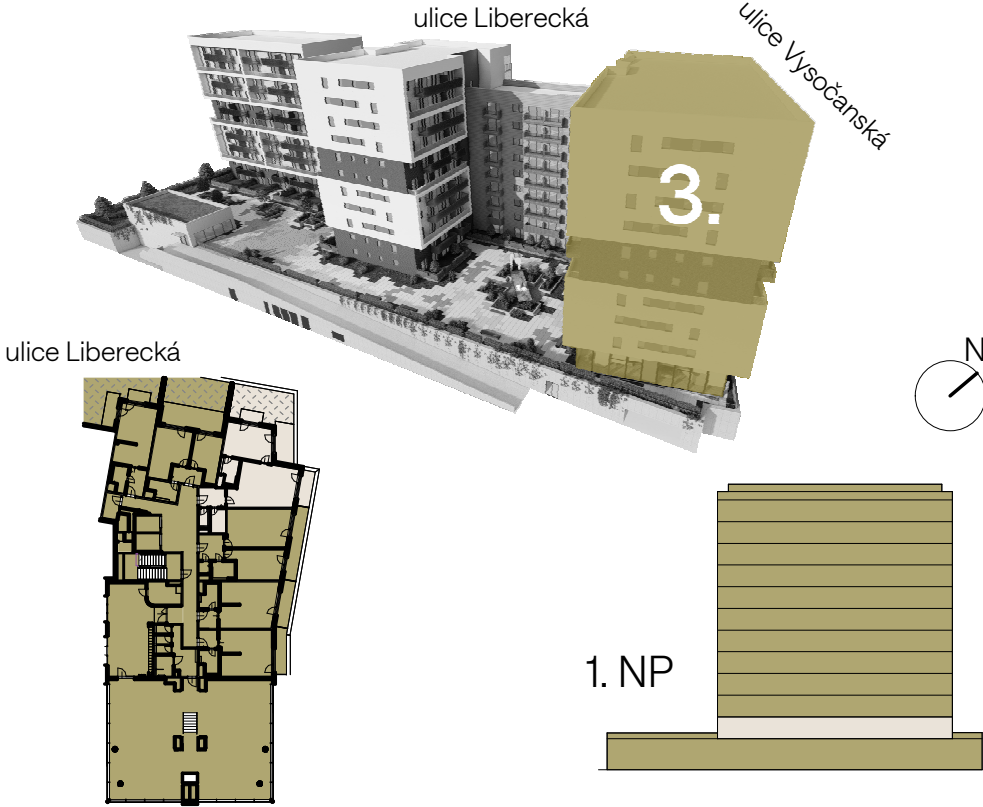


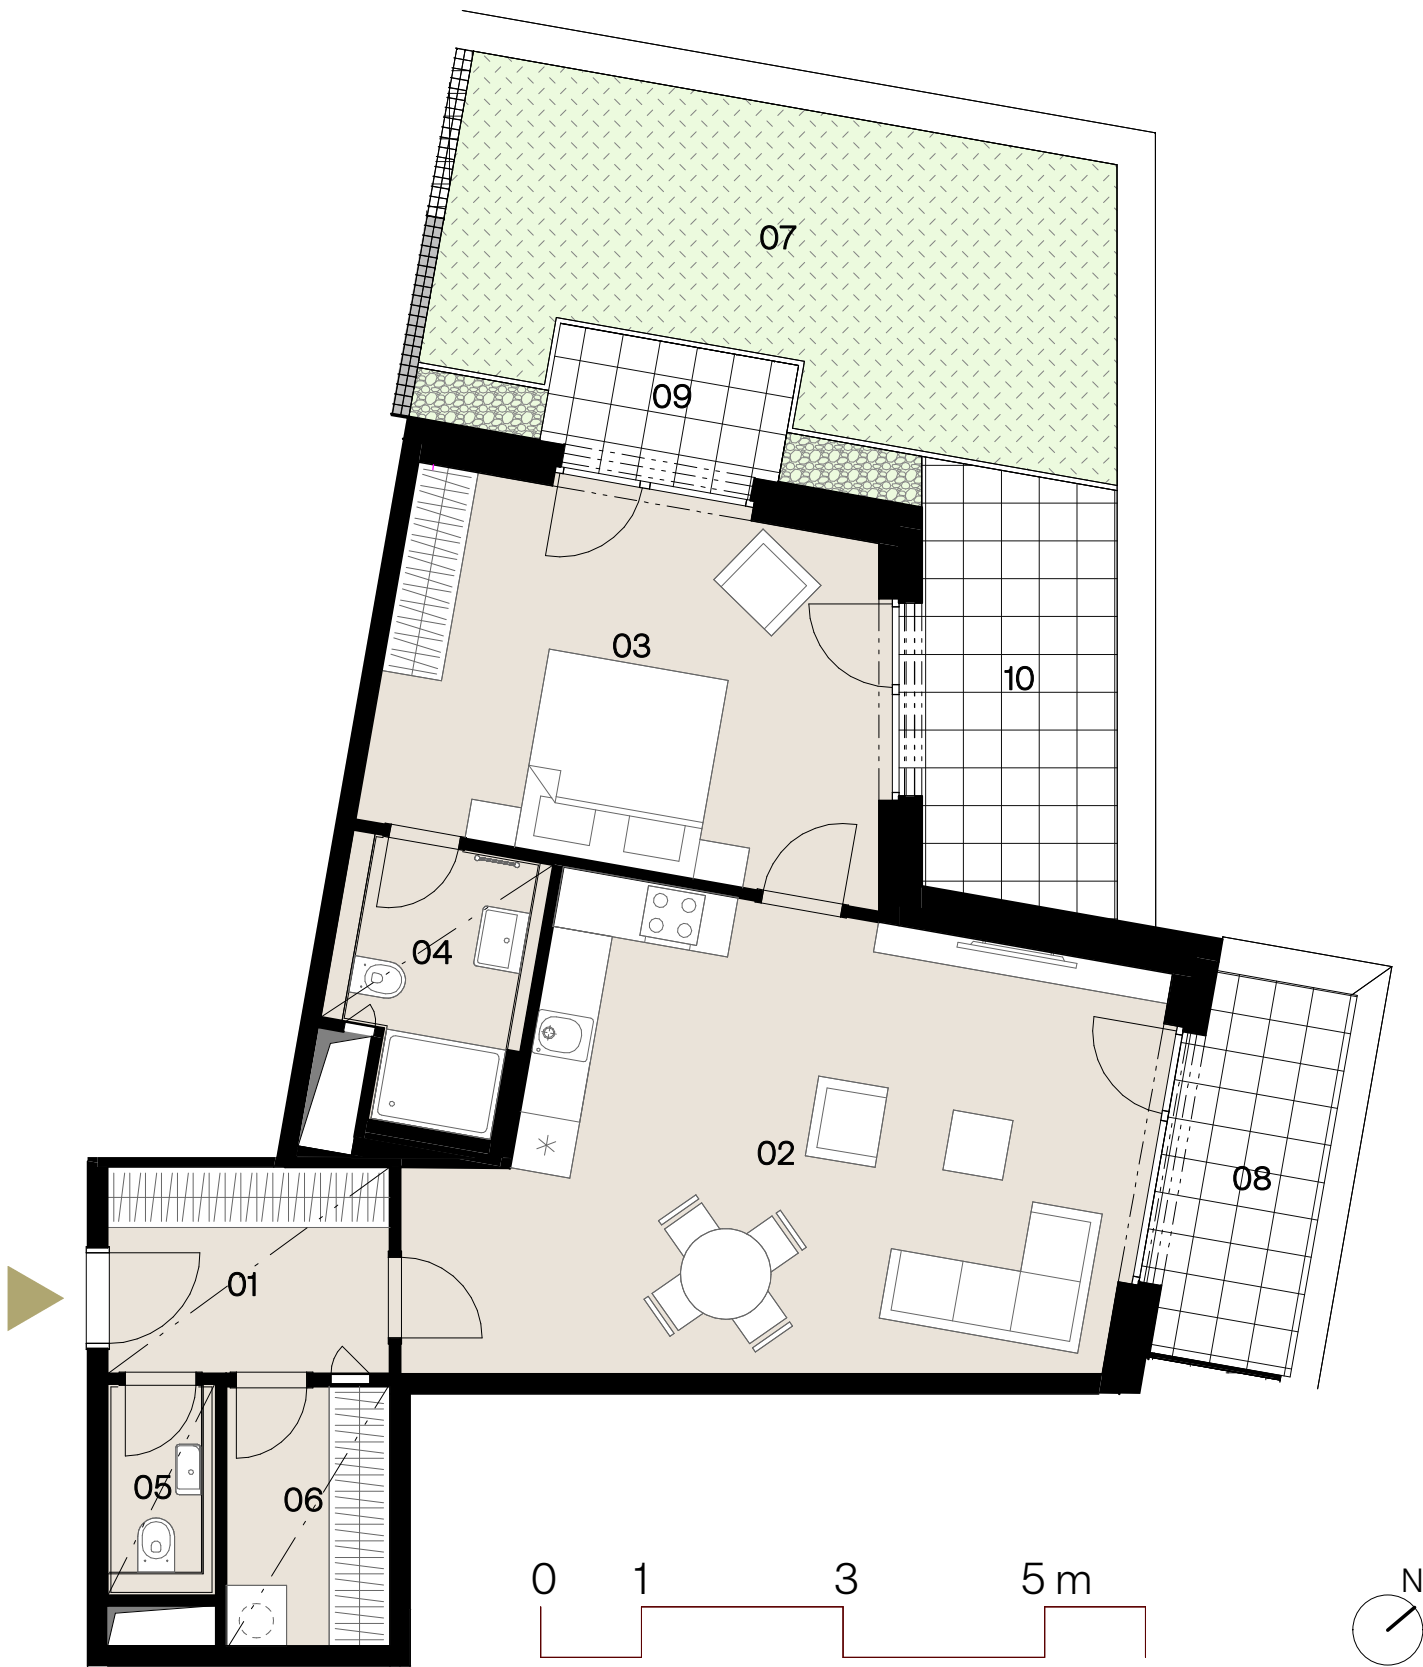

Přehled ploch

Číslo	rozloha (v m ²)
01 Předsíň	5,9
02 Ob.pokoj+kuch.kout	30,0
03 Pokoj	18,3
04 Koupelna	4,6
05 WC	2,0
06 Šatna	4,0
Užitná plocha jednotky	64,8
07 Předzahrádka	21,5
08 Terasa	5,7
09 Terasa	3,2
10 Terasa	8,8
Plocha celkem	104,0
Svislé konstrukce	4,6
Podlahová plocha jednotky	69,4