
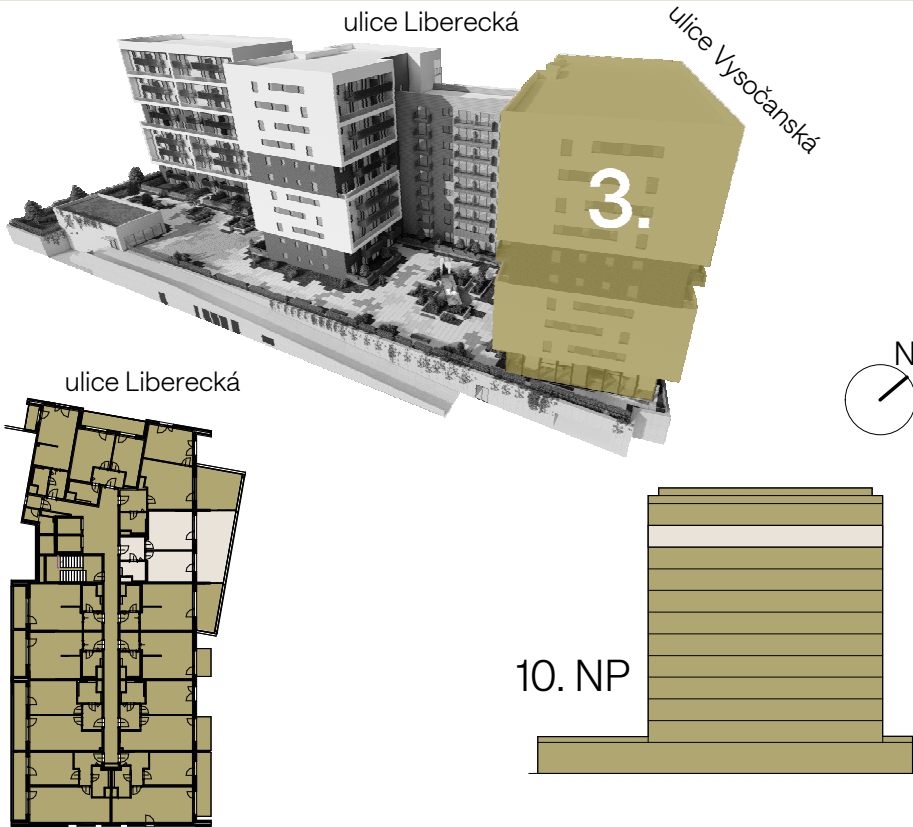


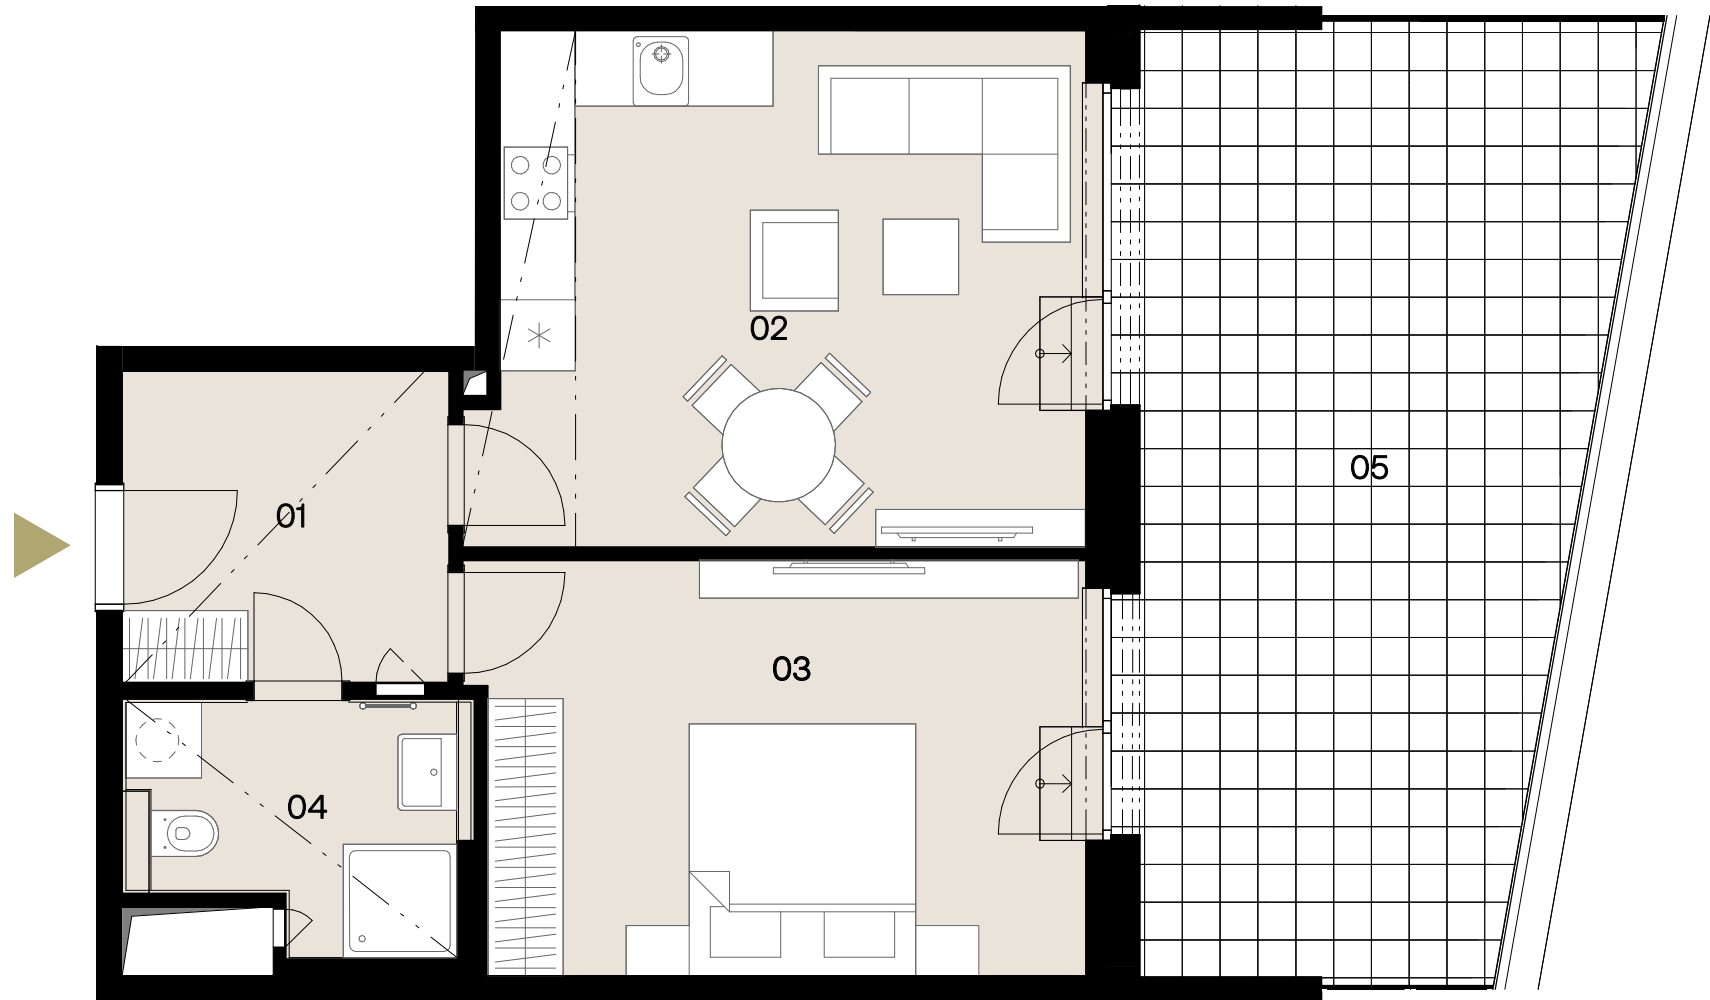

Přehled ploch

Číslo	rozloha (v m ²)
01 Předsíň	6,5
02 Ob.pokoj+kuch.kout	19,5
03 Pokoj	15,9
04 Koupelna	4,8
Užitná plocha jednotky	46,7

05 Terasa	27,4
Plocha celkem	74,1
Svislé konstrukce	3,1
Podlahová plocha jednotky	49,8