
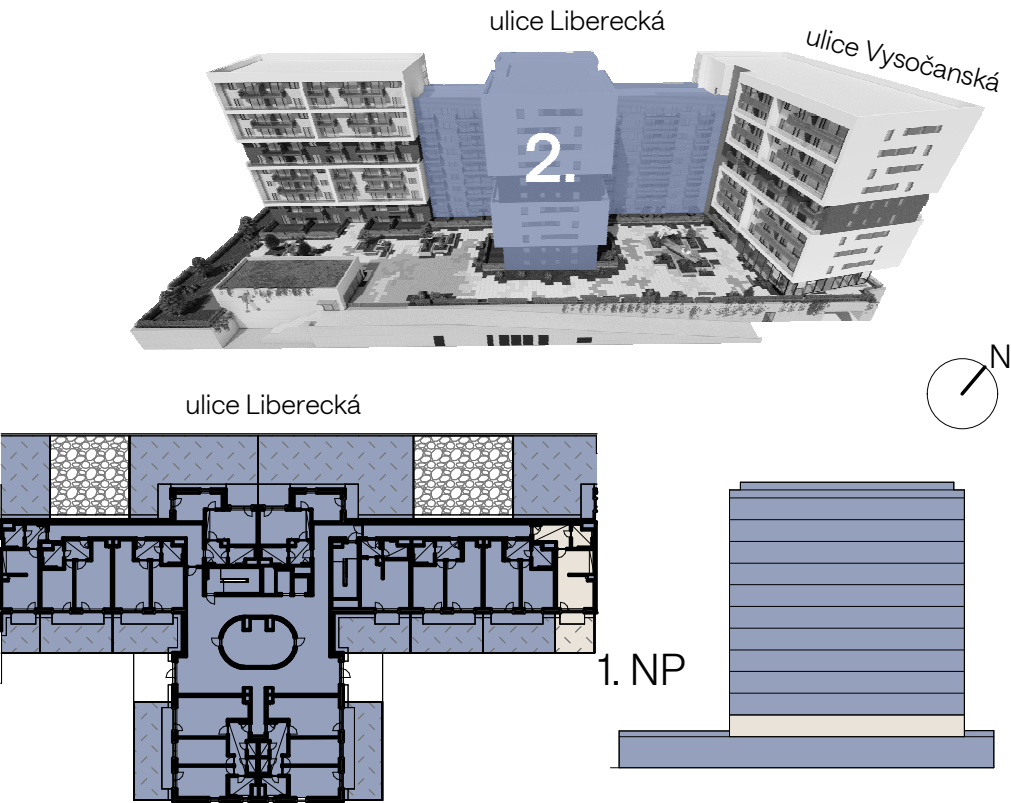


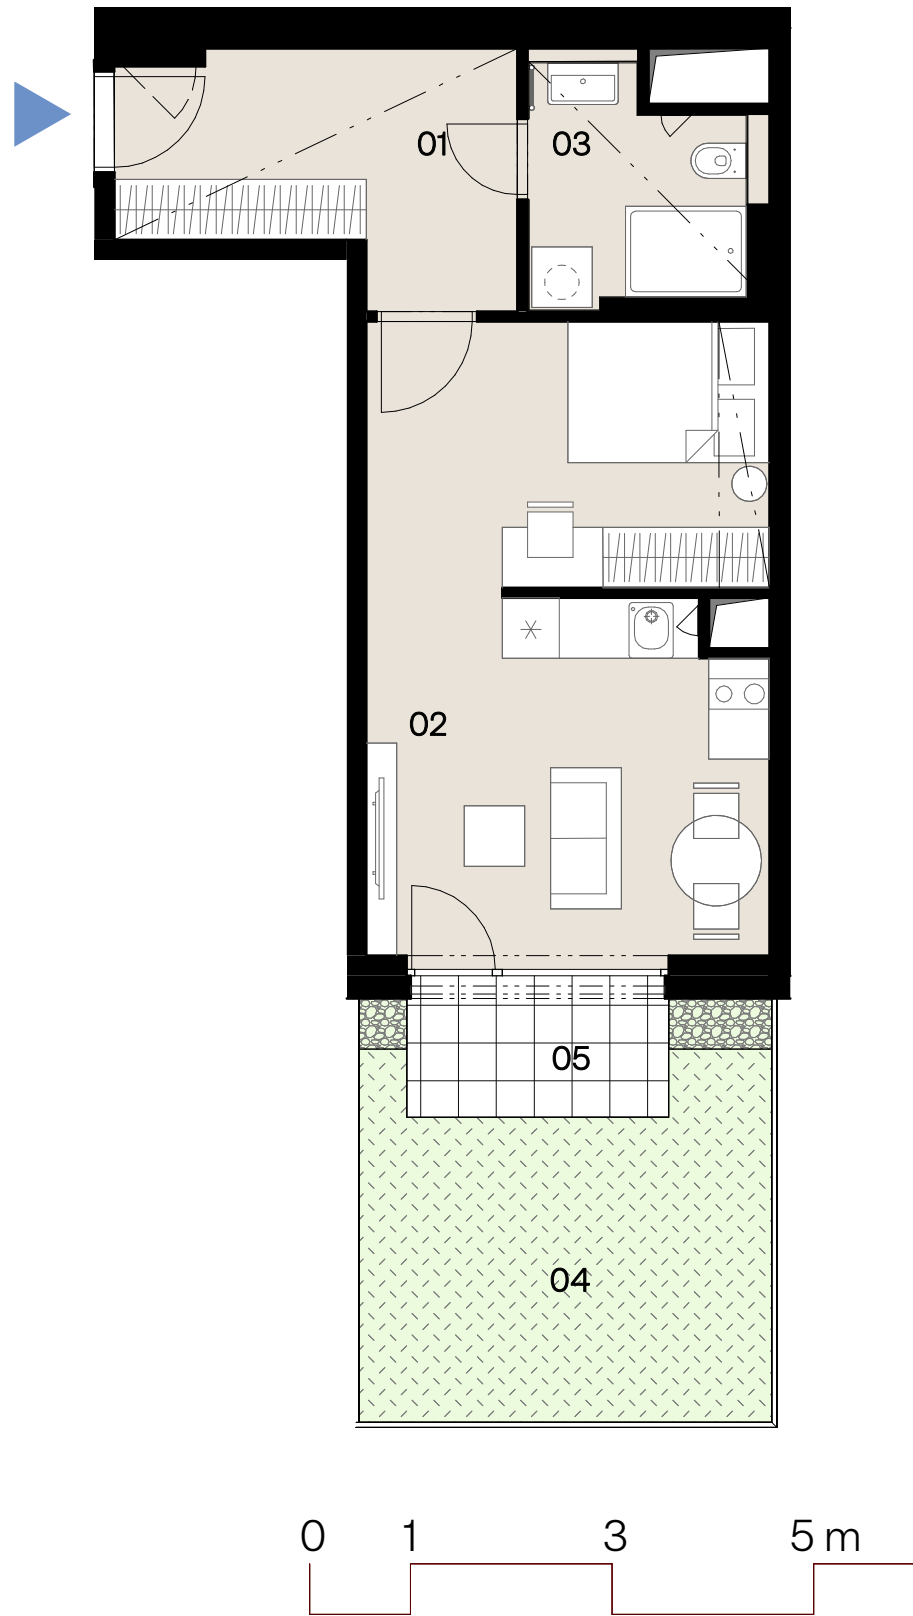

Přehled ploch

Číslo	rozloha (v m ²)
01 Předsíň	8,5
02 Ob.pokoj+kuch.kout	24,8
03 Koupelna	4,9
Užitná plocha jednotky	38,2

04 Předzahrádka	14,3
05 Terasa	3,6
Plocha celkem	56,1
Svislé konstrukce	2,8
Podlahová plocha jednotky	41,0