
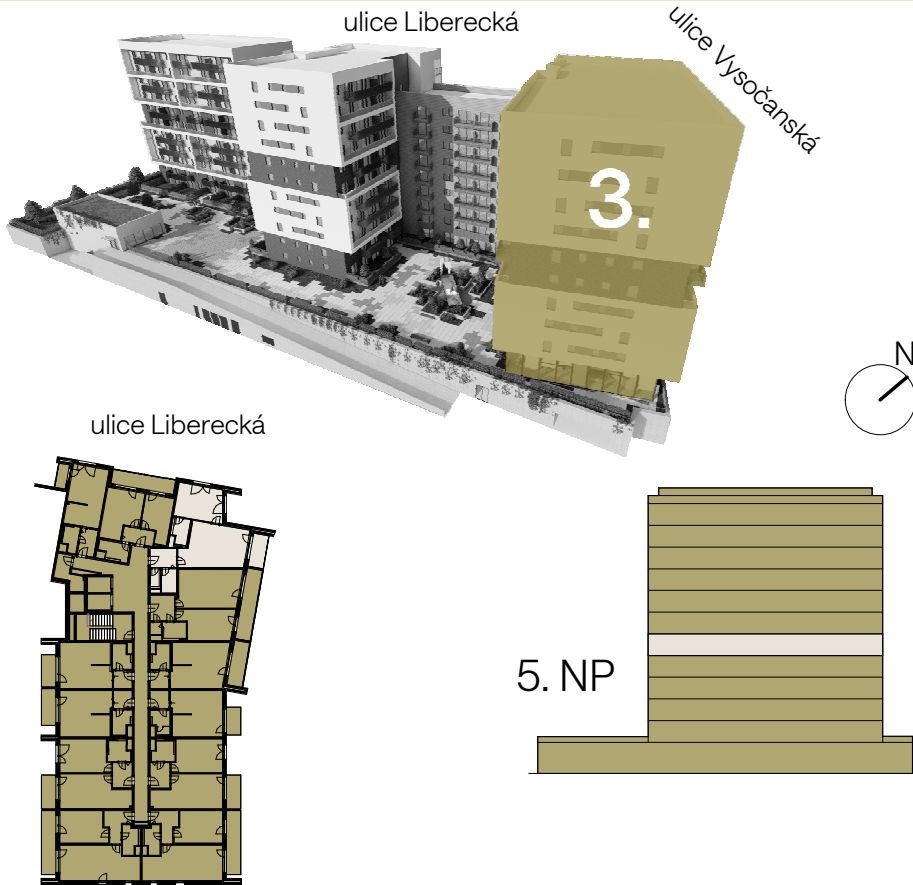


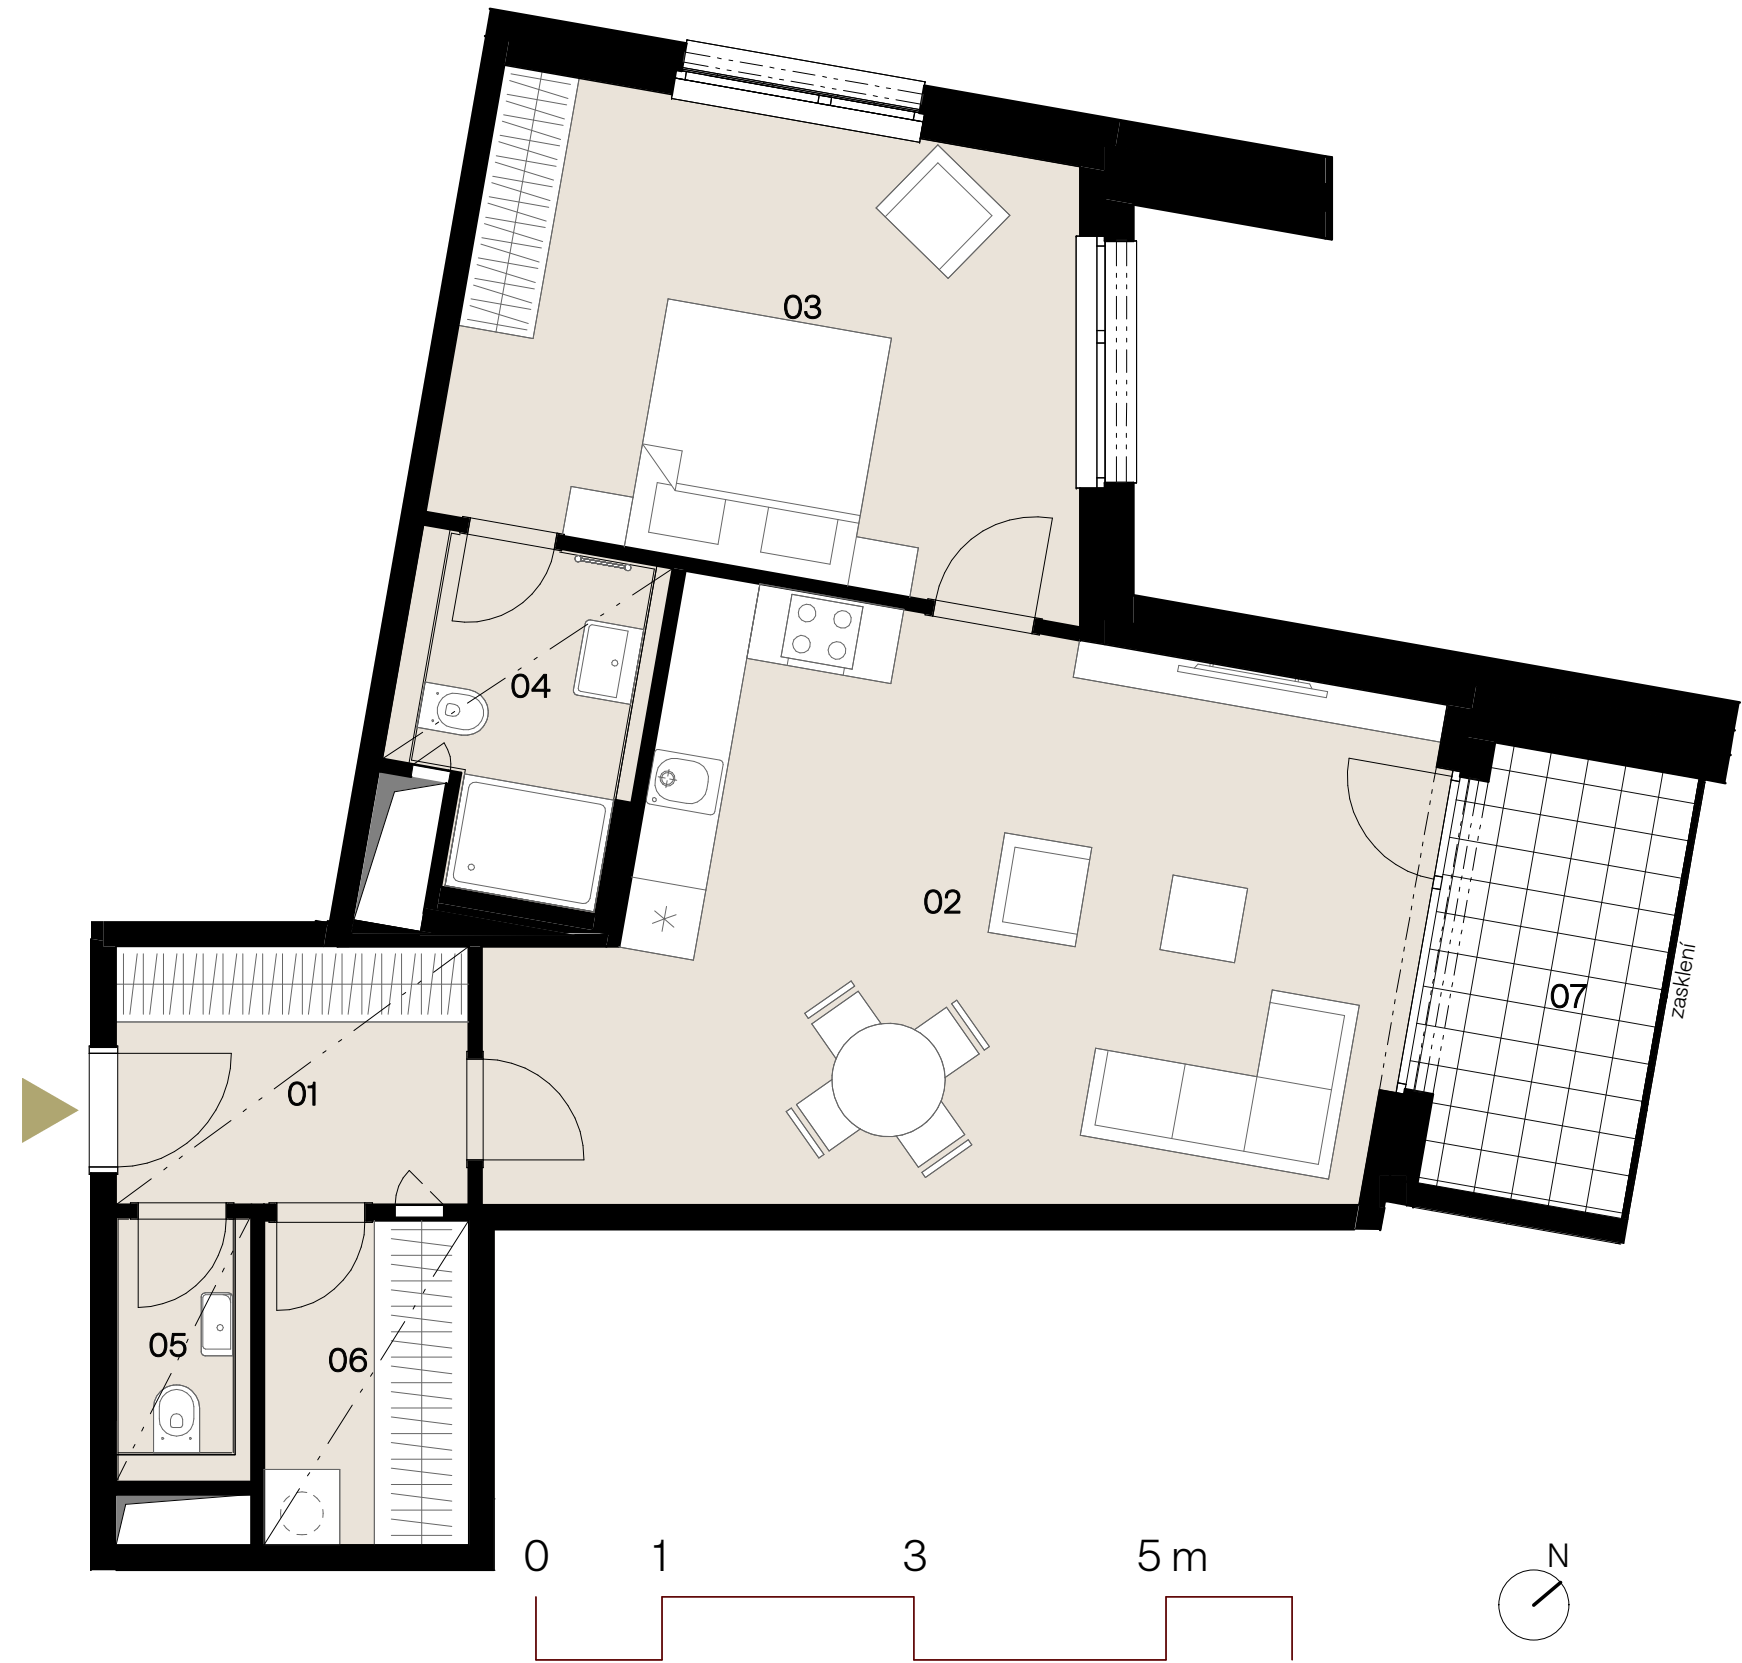

Přehled ploch

Číslo		rozloha (v m ²)
01	Předsíň	5,9
02	Ob.pokoj+kuch.kout	30,0
03	Pokoj	17,7
04	Koupelna	4,6
05	WC	2,0
06	Šatna	4,1
Užitná plocha jednotky		64,3
07	Lodžie	6,4
Plocha celkem		70,7
Svislé konstrukce		4,6
Podlahová plocha jednotky		68,9