

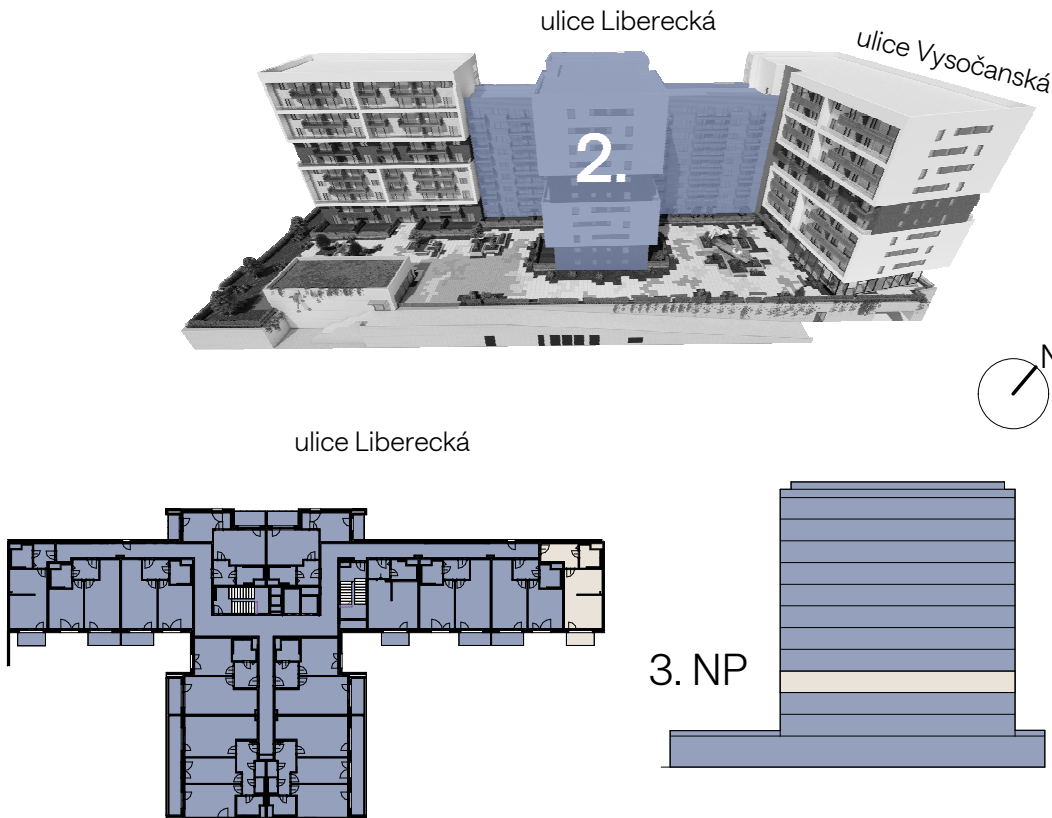


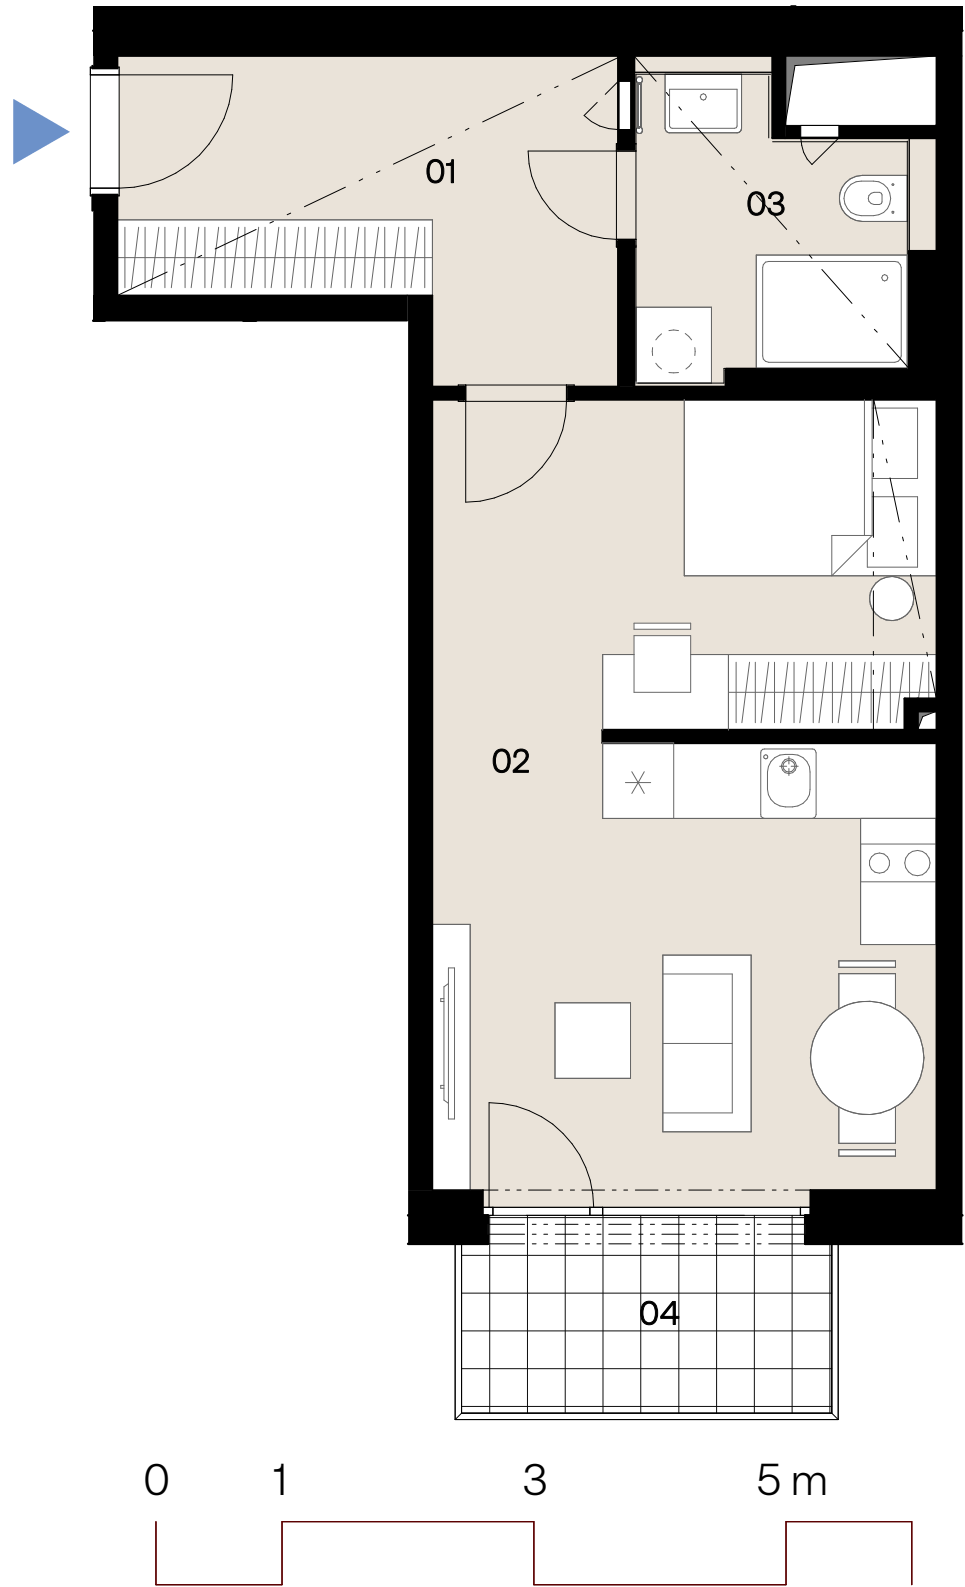

Přehled ploch

Číslo	rozloha (v m ²)
01 Předsíň	8,5
02 Ob.pokoj+kuch.kout	24,9
03 Koupelna	4,8
Užitná plocha jednotky	38,2

04 Balkon	4,5
Plocha celkem	42,7
Svislé konstrukce	2,9
Podlahová plocha jednotky	41,1

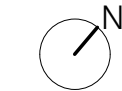

--- Snížený pohled