
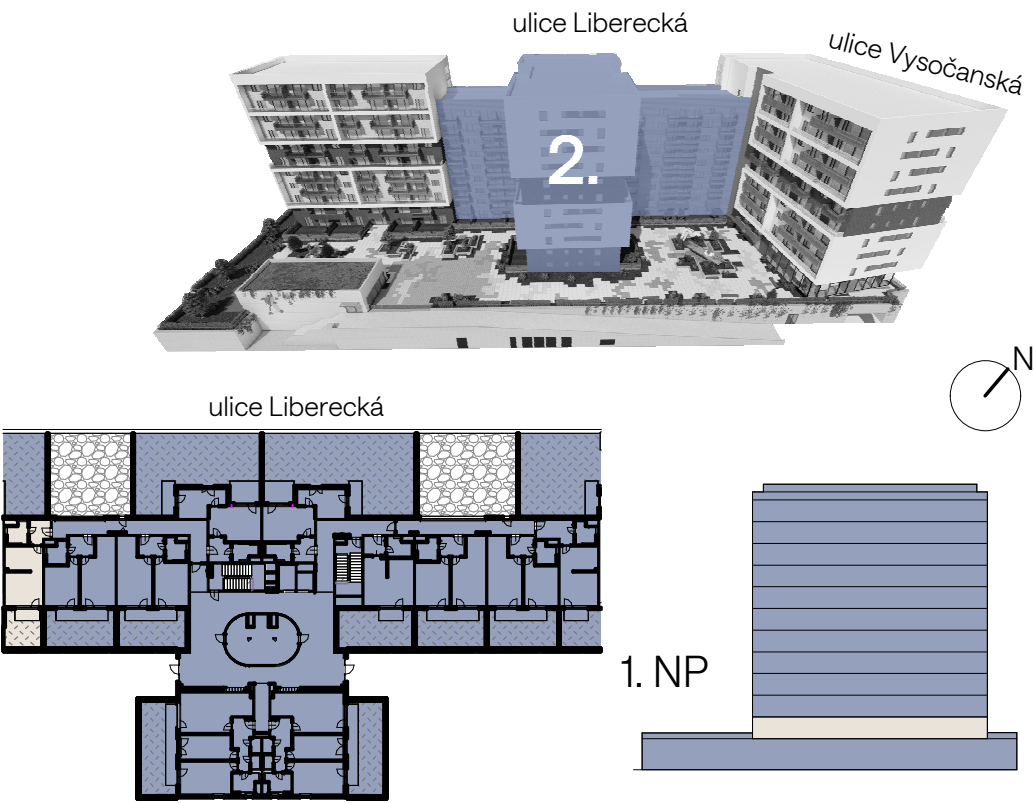


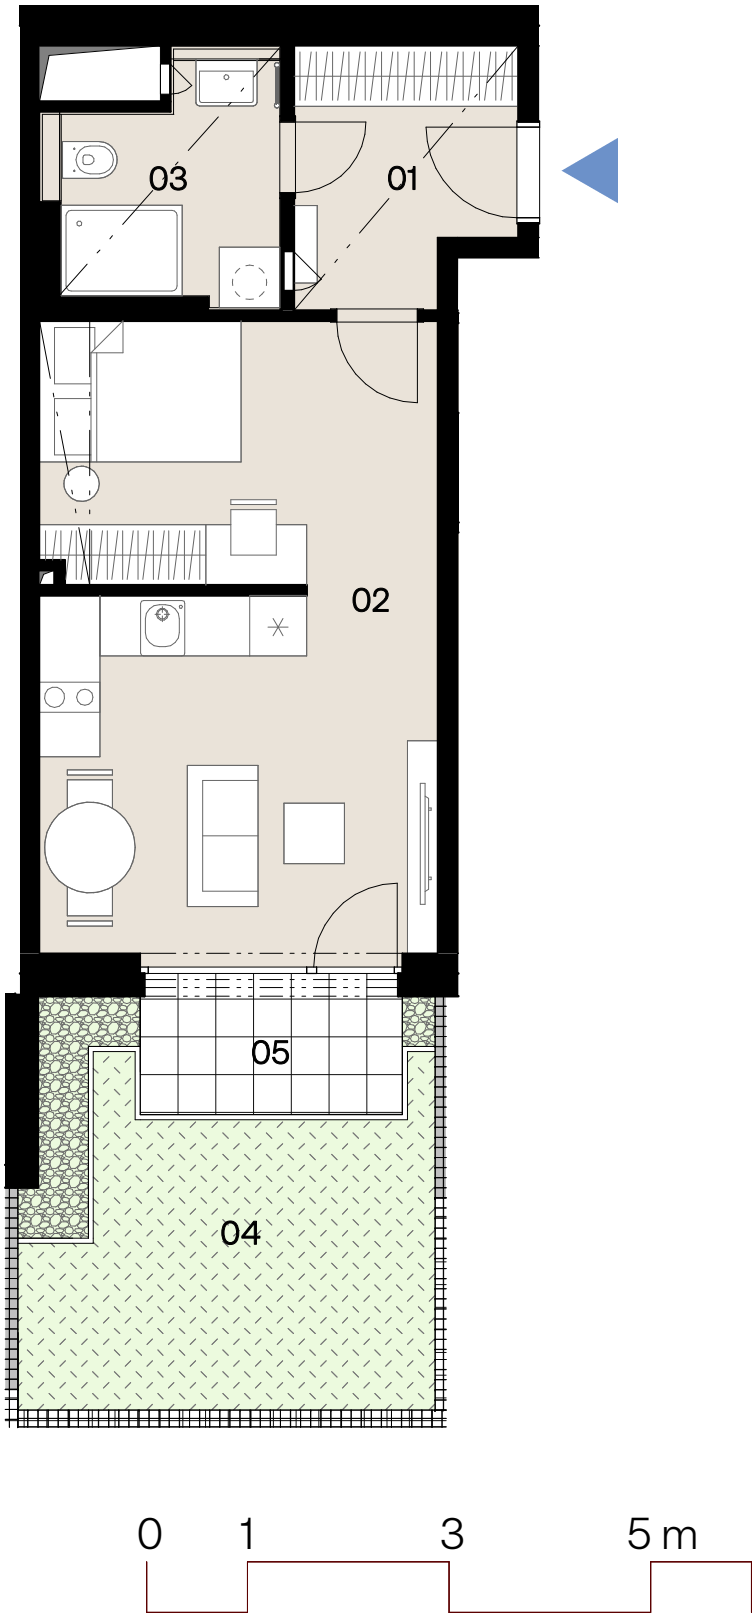

Přehled ploch

Číslo	rozloha (v m ²)
01 Předsíň	5,2
02 Ob.pokoj+kuch.kout	24,6
03 Koupelna	4,9
Užitná plocha jednotky	34,7
04 Předzahrádka	13,5
05 Terasa	3,6
Plocha celkem	51,8
Svislé konstrukce	2,7
Podlahová plocha jednotky	37,4