



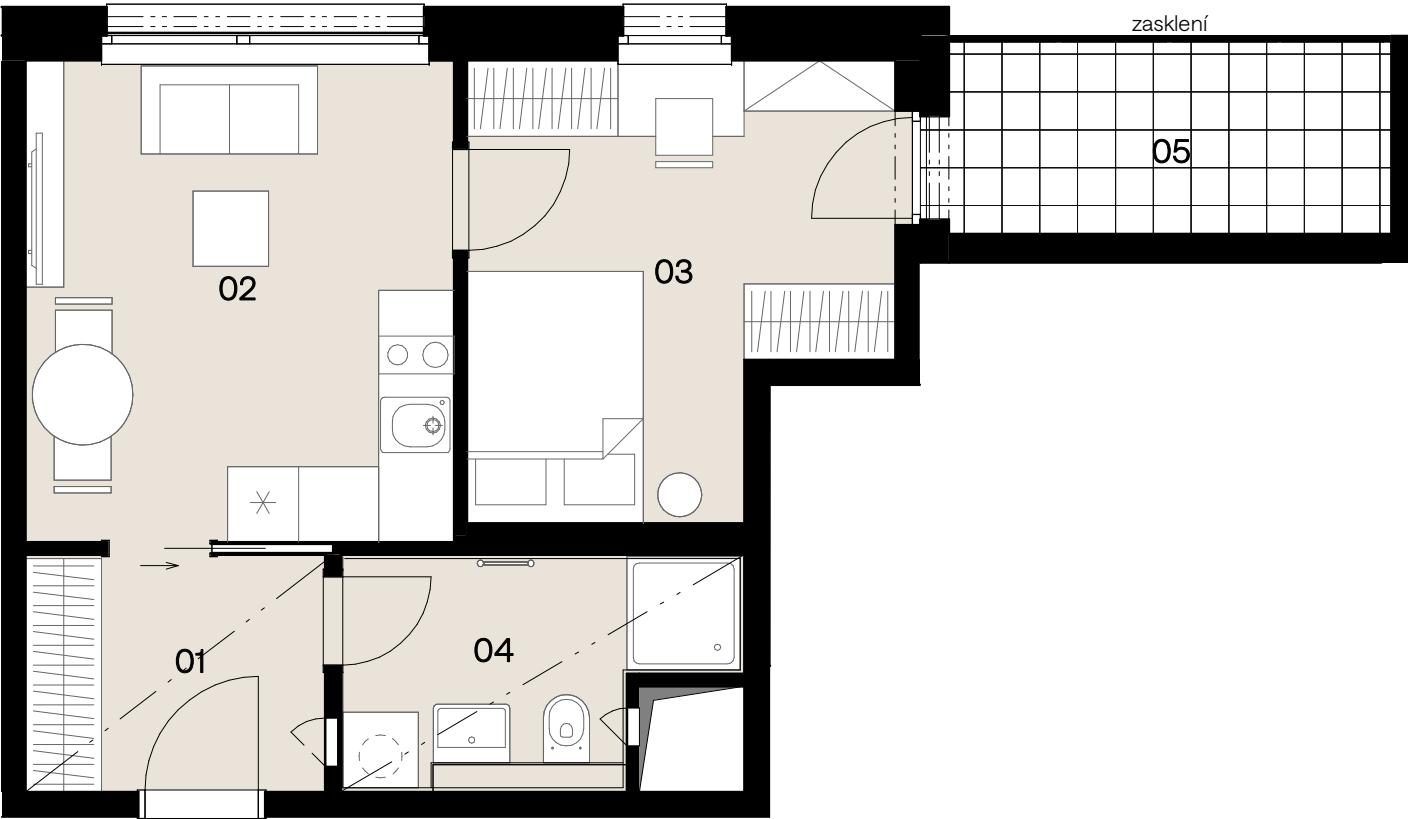

--- Snížený pohled

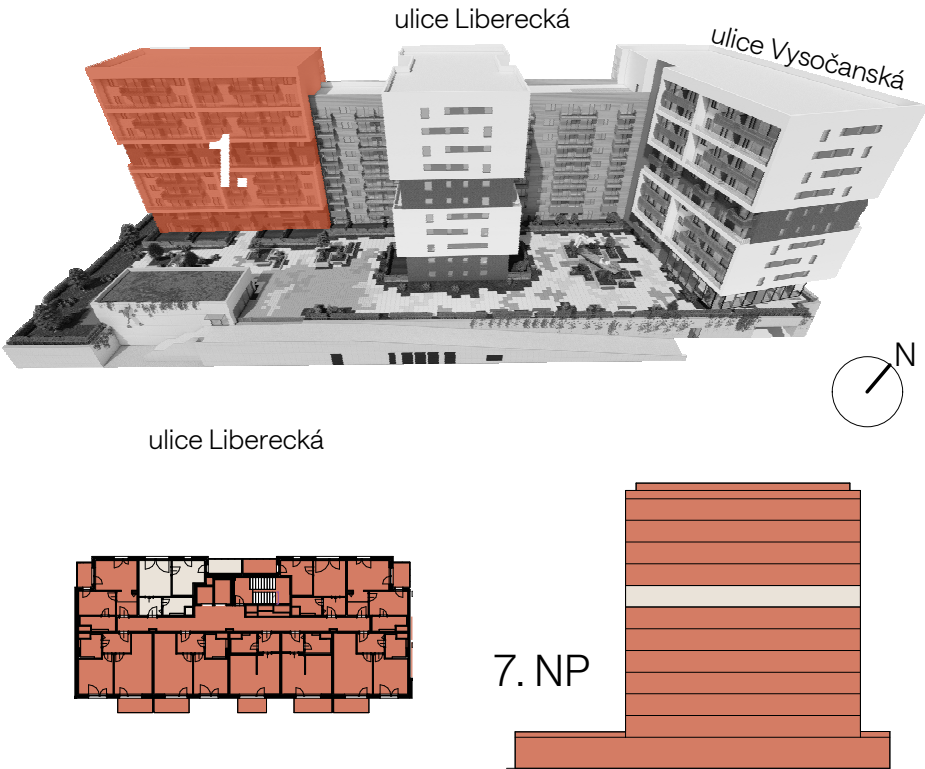

Přehled ploch

Číslo	rozloha (v m ²)
01 Předsíň	4,5
02 Ob.pokoj+kuch.kout	12,9
03 Pokoj	10,8
04 Koupelna	4,7
Užitná plocha jednotky	32,9

05 Lodžie	5,5
Plocha celkem	38,4
Svislé konstrukce	3,1
Podlahová plocha jednotky	36,0