
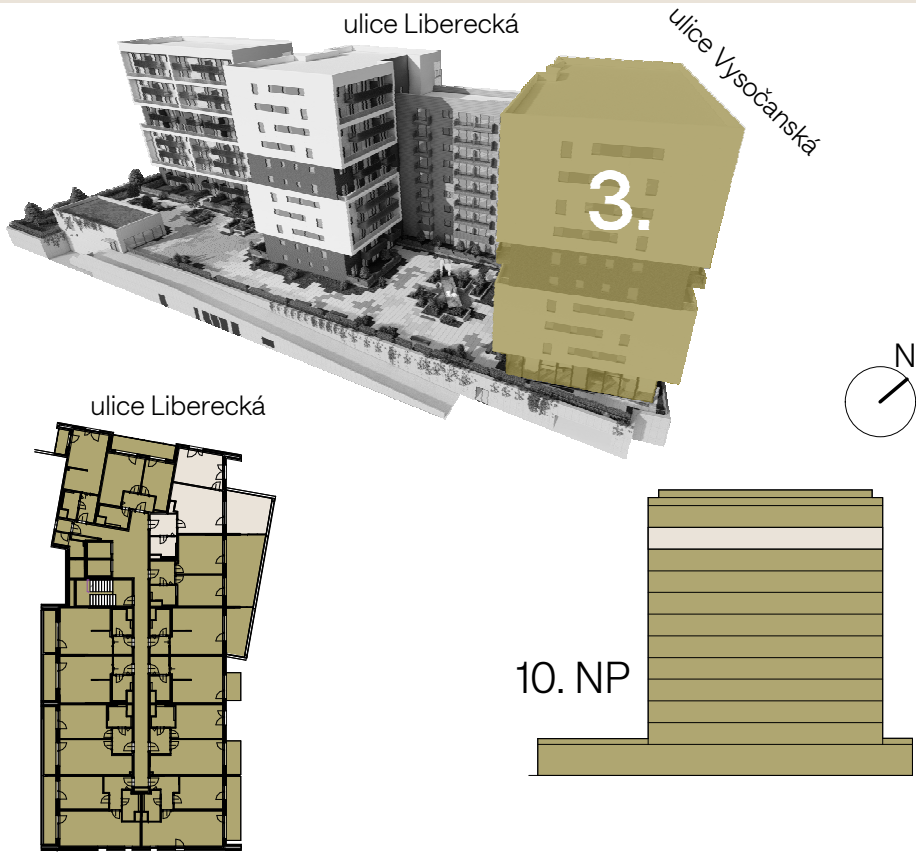


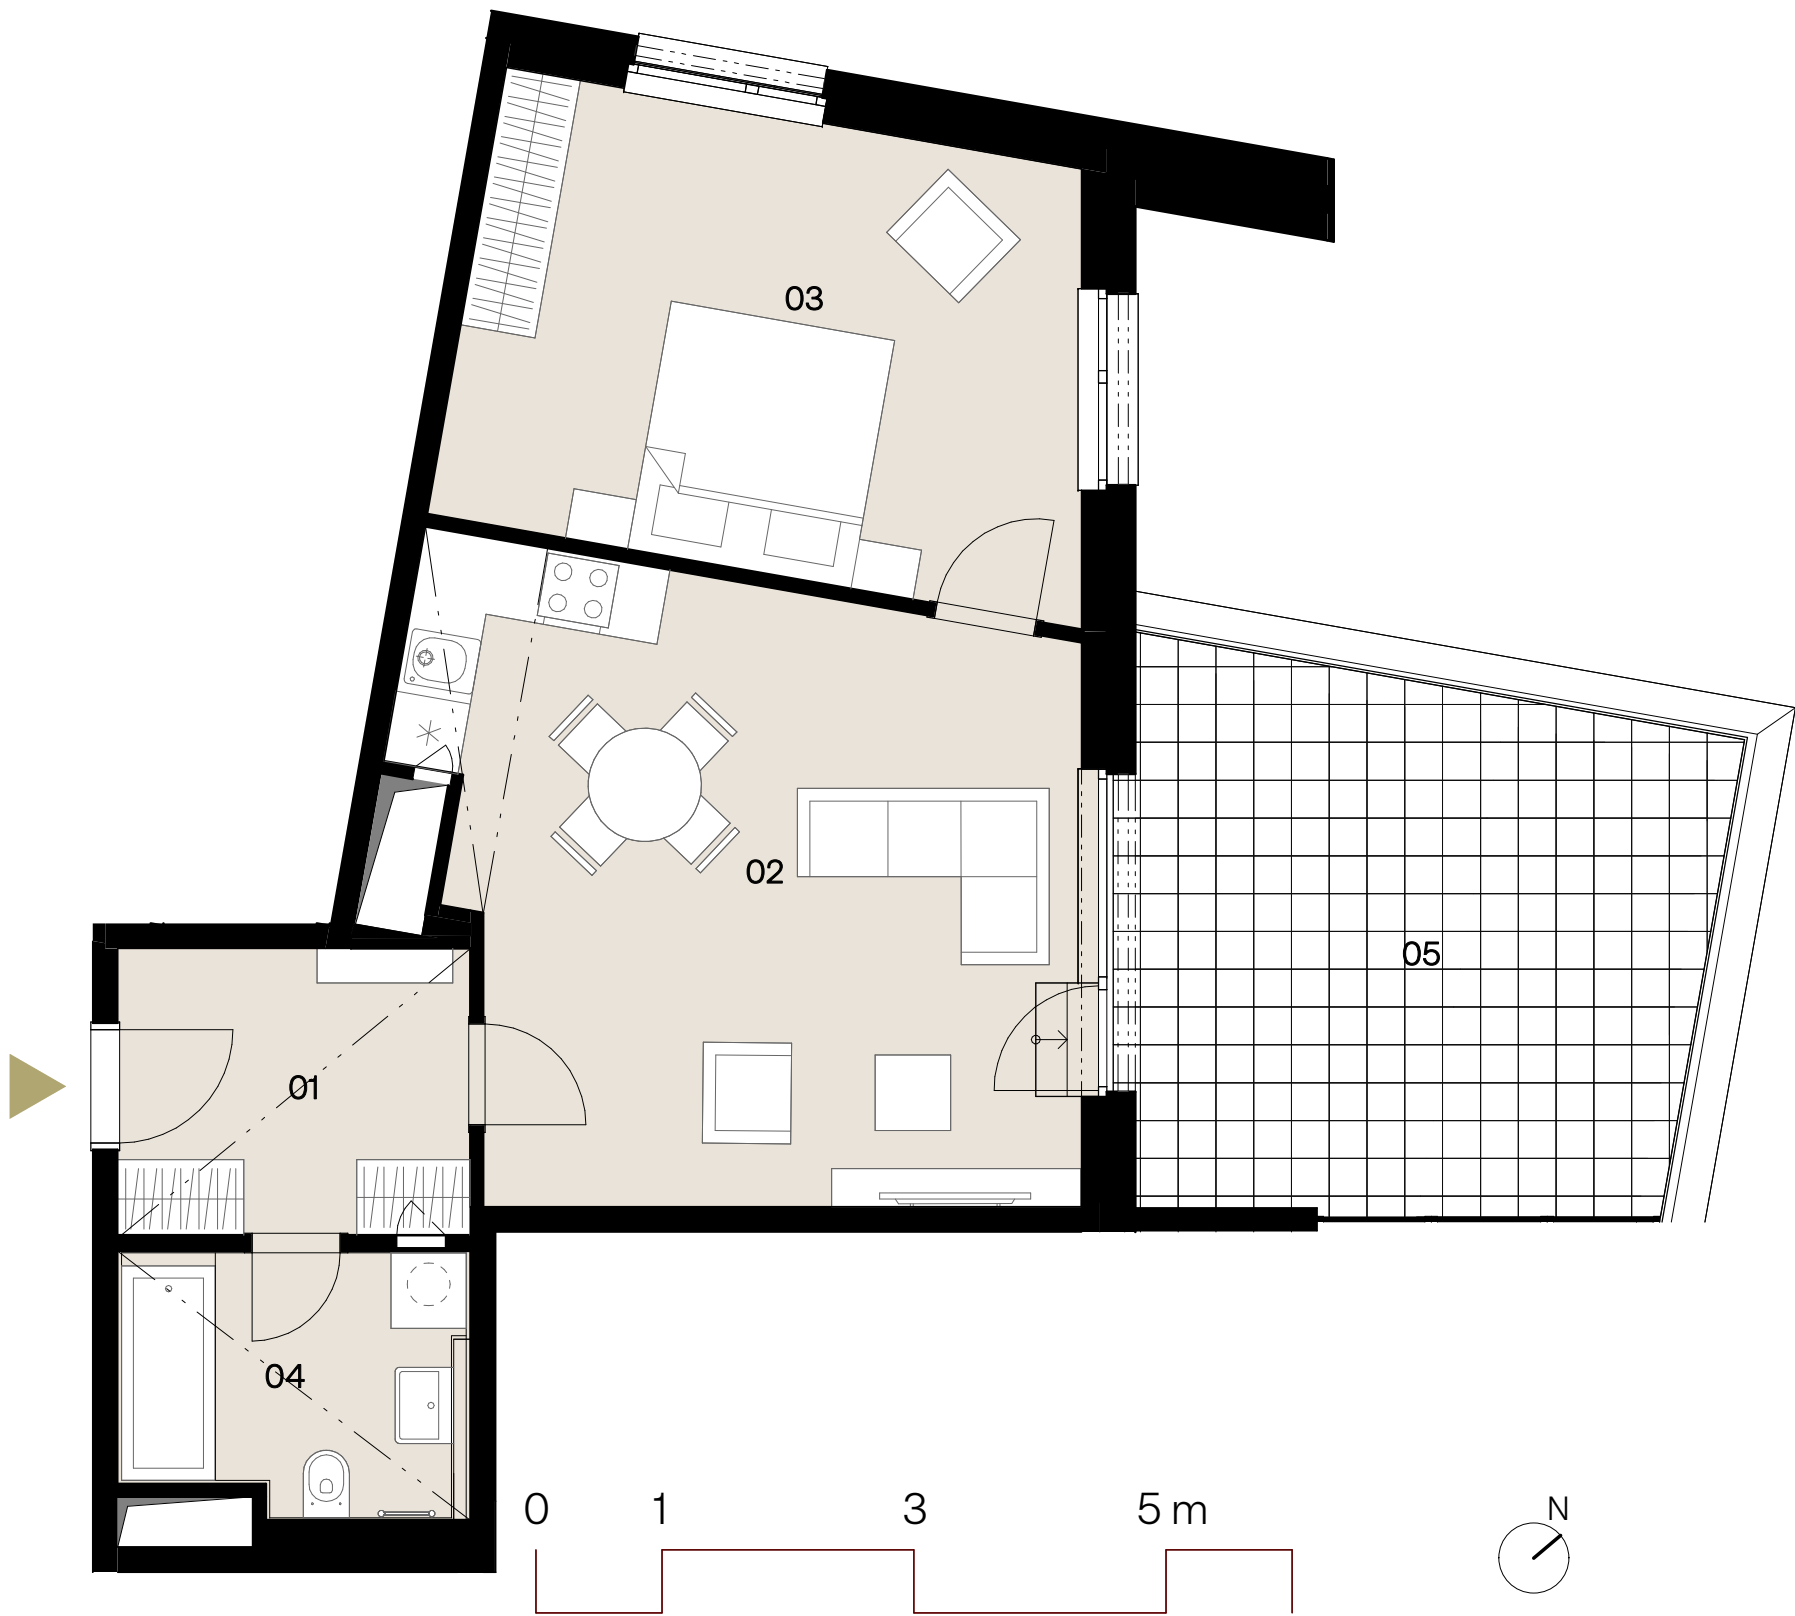

Přehled ploch

Číslo		rozloha (v m ²)
01	Předsíň	6,4
02	Ob.pokoj+kuch.kout	24,9
03	Pokoj	17,6
04	Koupelna	5,3
Užitná plocha jednotky		54,2

05	Terasa	19,5
Plocha celkem		73,7

Svislé konstrukce		3,7
Podlahová plocha jednotky		57,9