
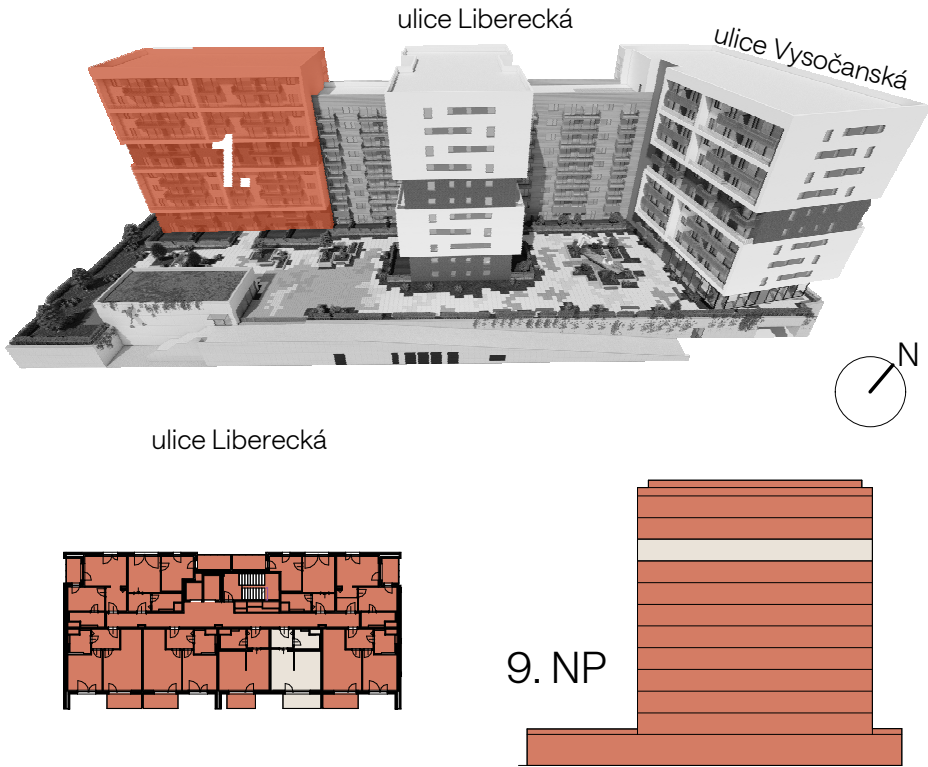


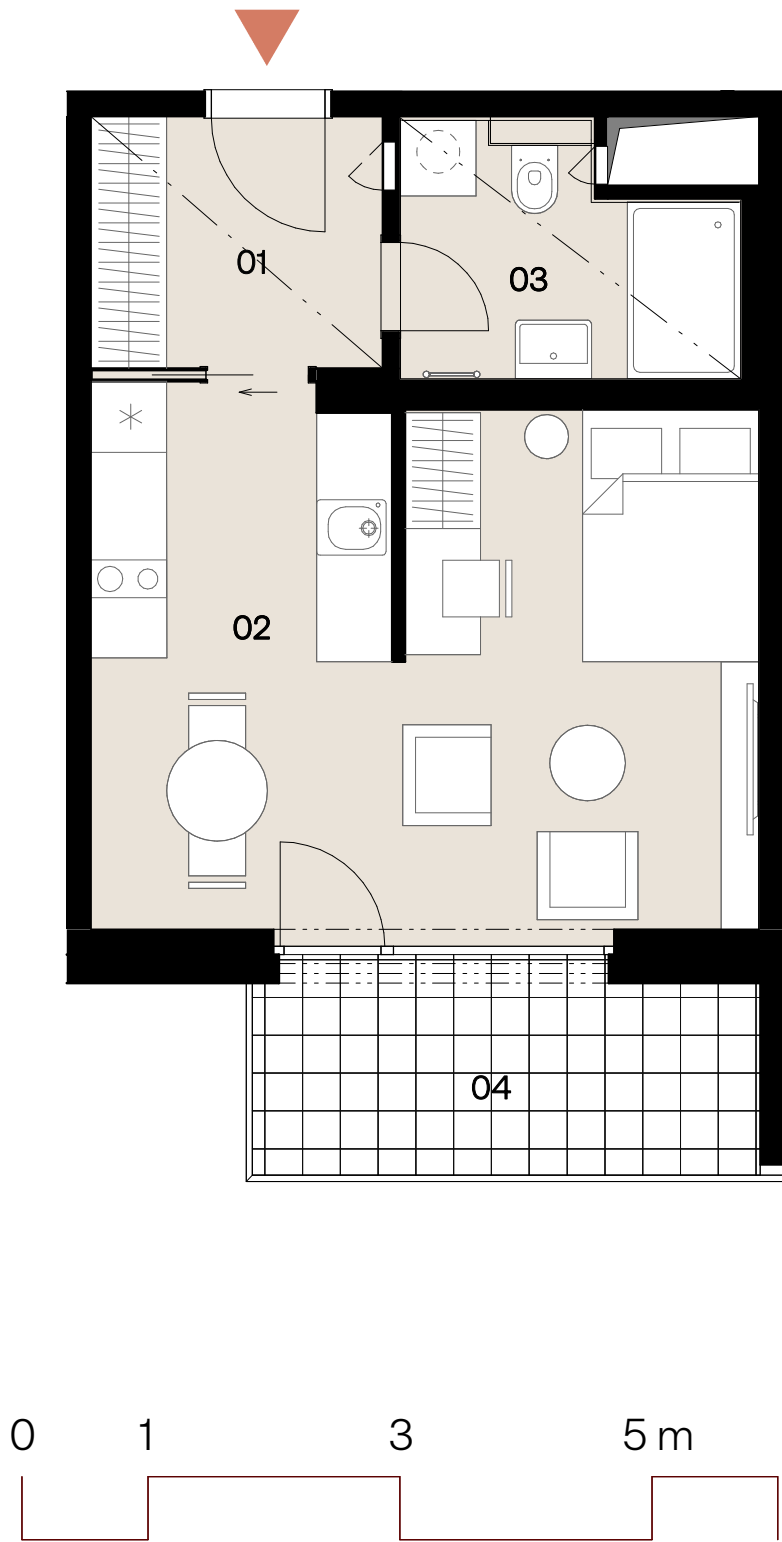

Přehled ploch

Číslo	rozloha (v m ²)
01 Předsíň	4,7
02 Ob.pokoj+kuch.kout	22,3
03 Koupelna	4,7
Užitná plocha jednotky	31,7

04 Balkon	6,7
Plocha celkem	38,4
Svislé konstrukce	2,8
Podlahová plocha jednotky	34,5