
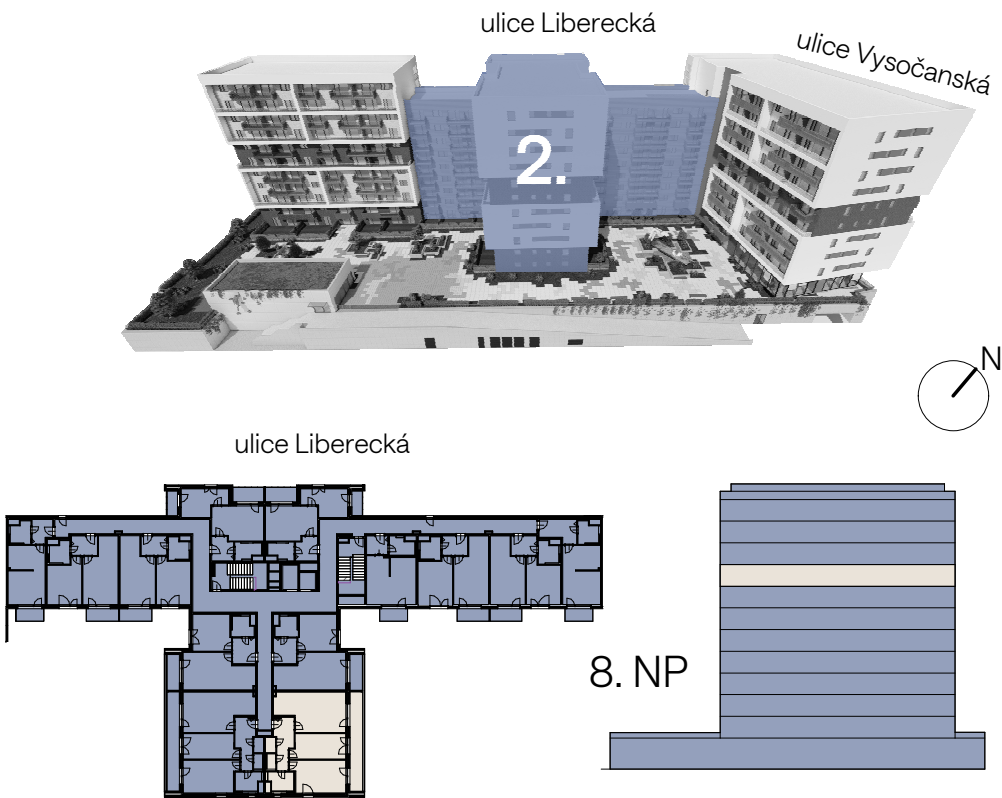


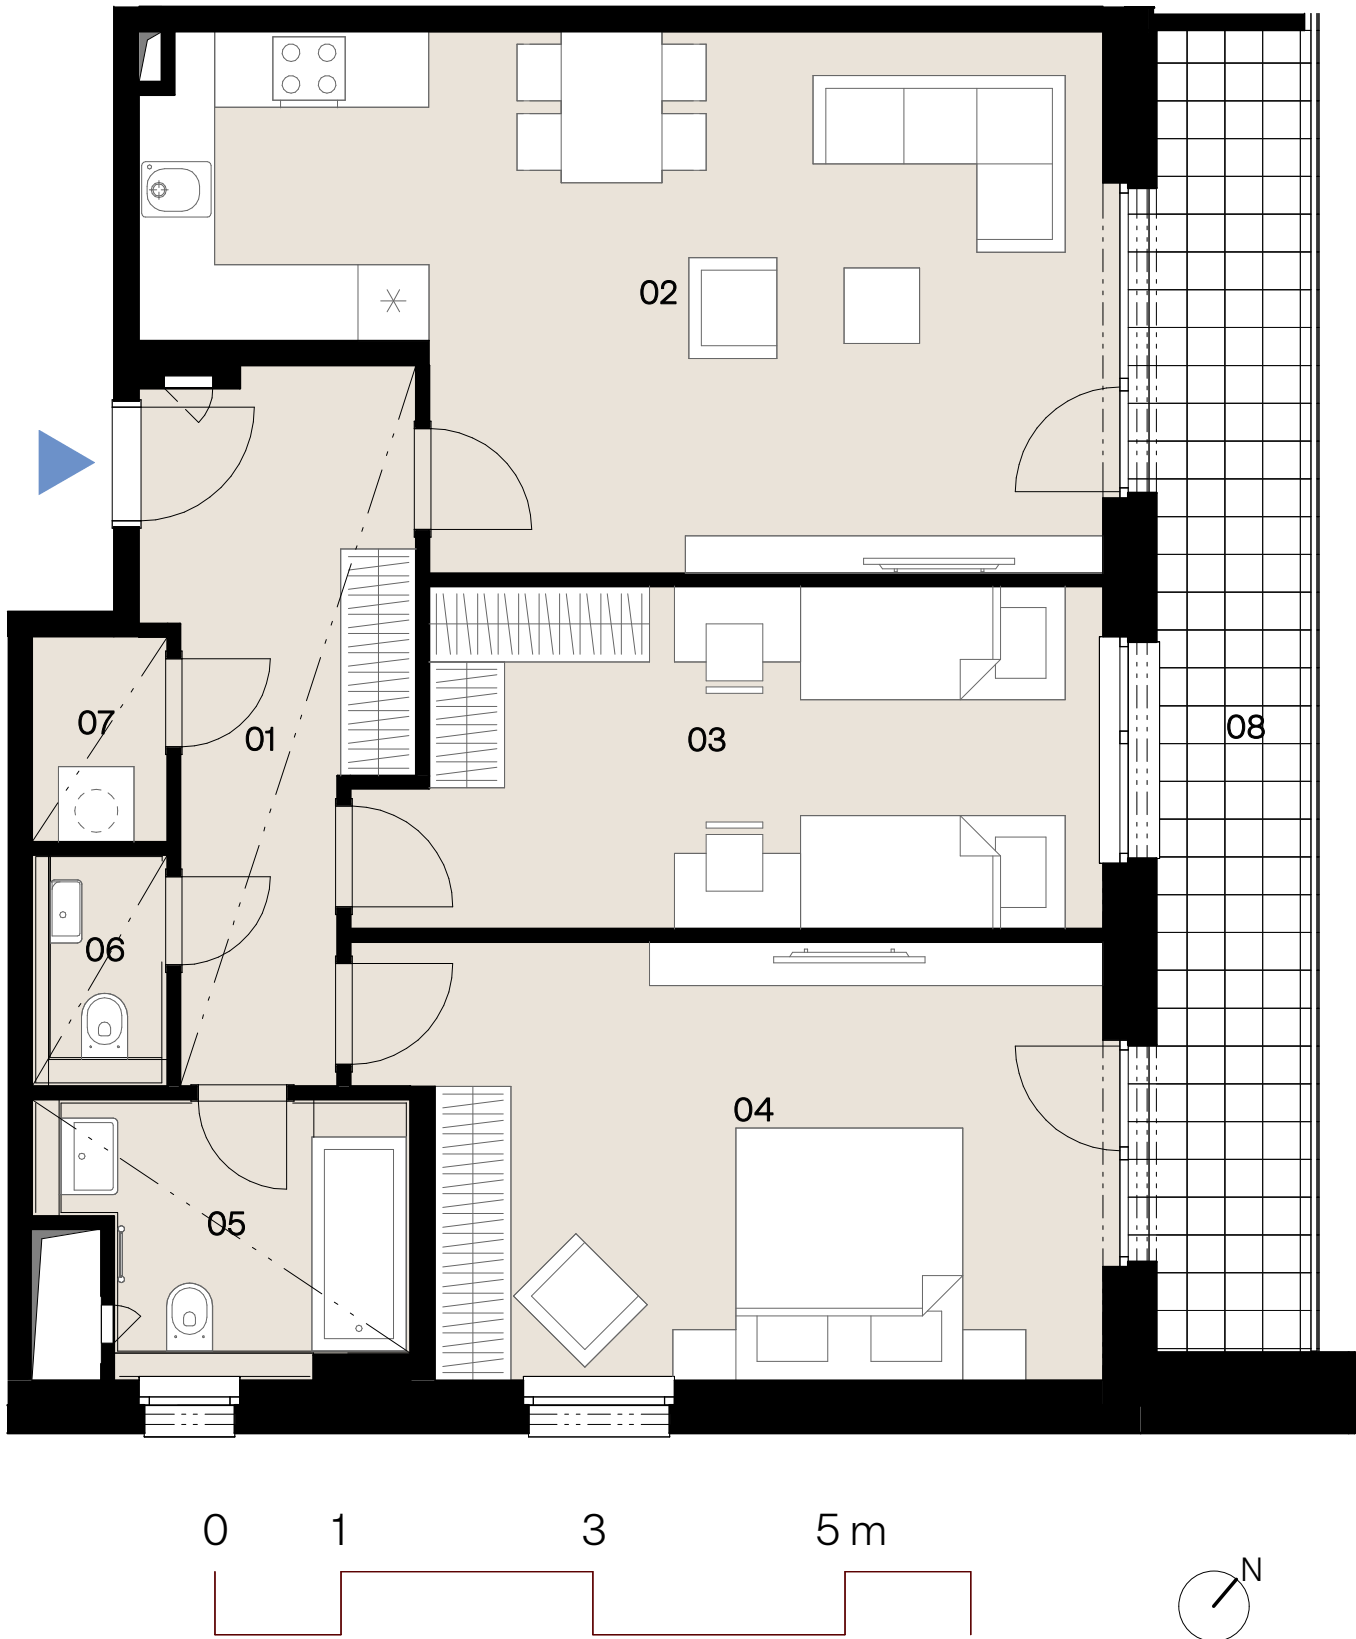

Přehled ploch

Číslo	rozloha (v m ²)
01 Předsíň	9,9
02 Ob.pokoj+kuch.kout	28,5
03 Pokoj	15,0
04 Pokoj	19,2
05 Koupelna	5,3
06 WC	1,8
07 Komora	1,7
Užitná plocha jednotky	81,4
08 Balkon	14,7
Plocha celkem	96,1
Svislé konstrukce	6,0
Podlahová plocha jednotky	87,4