
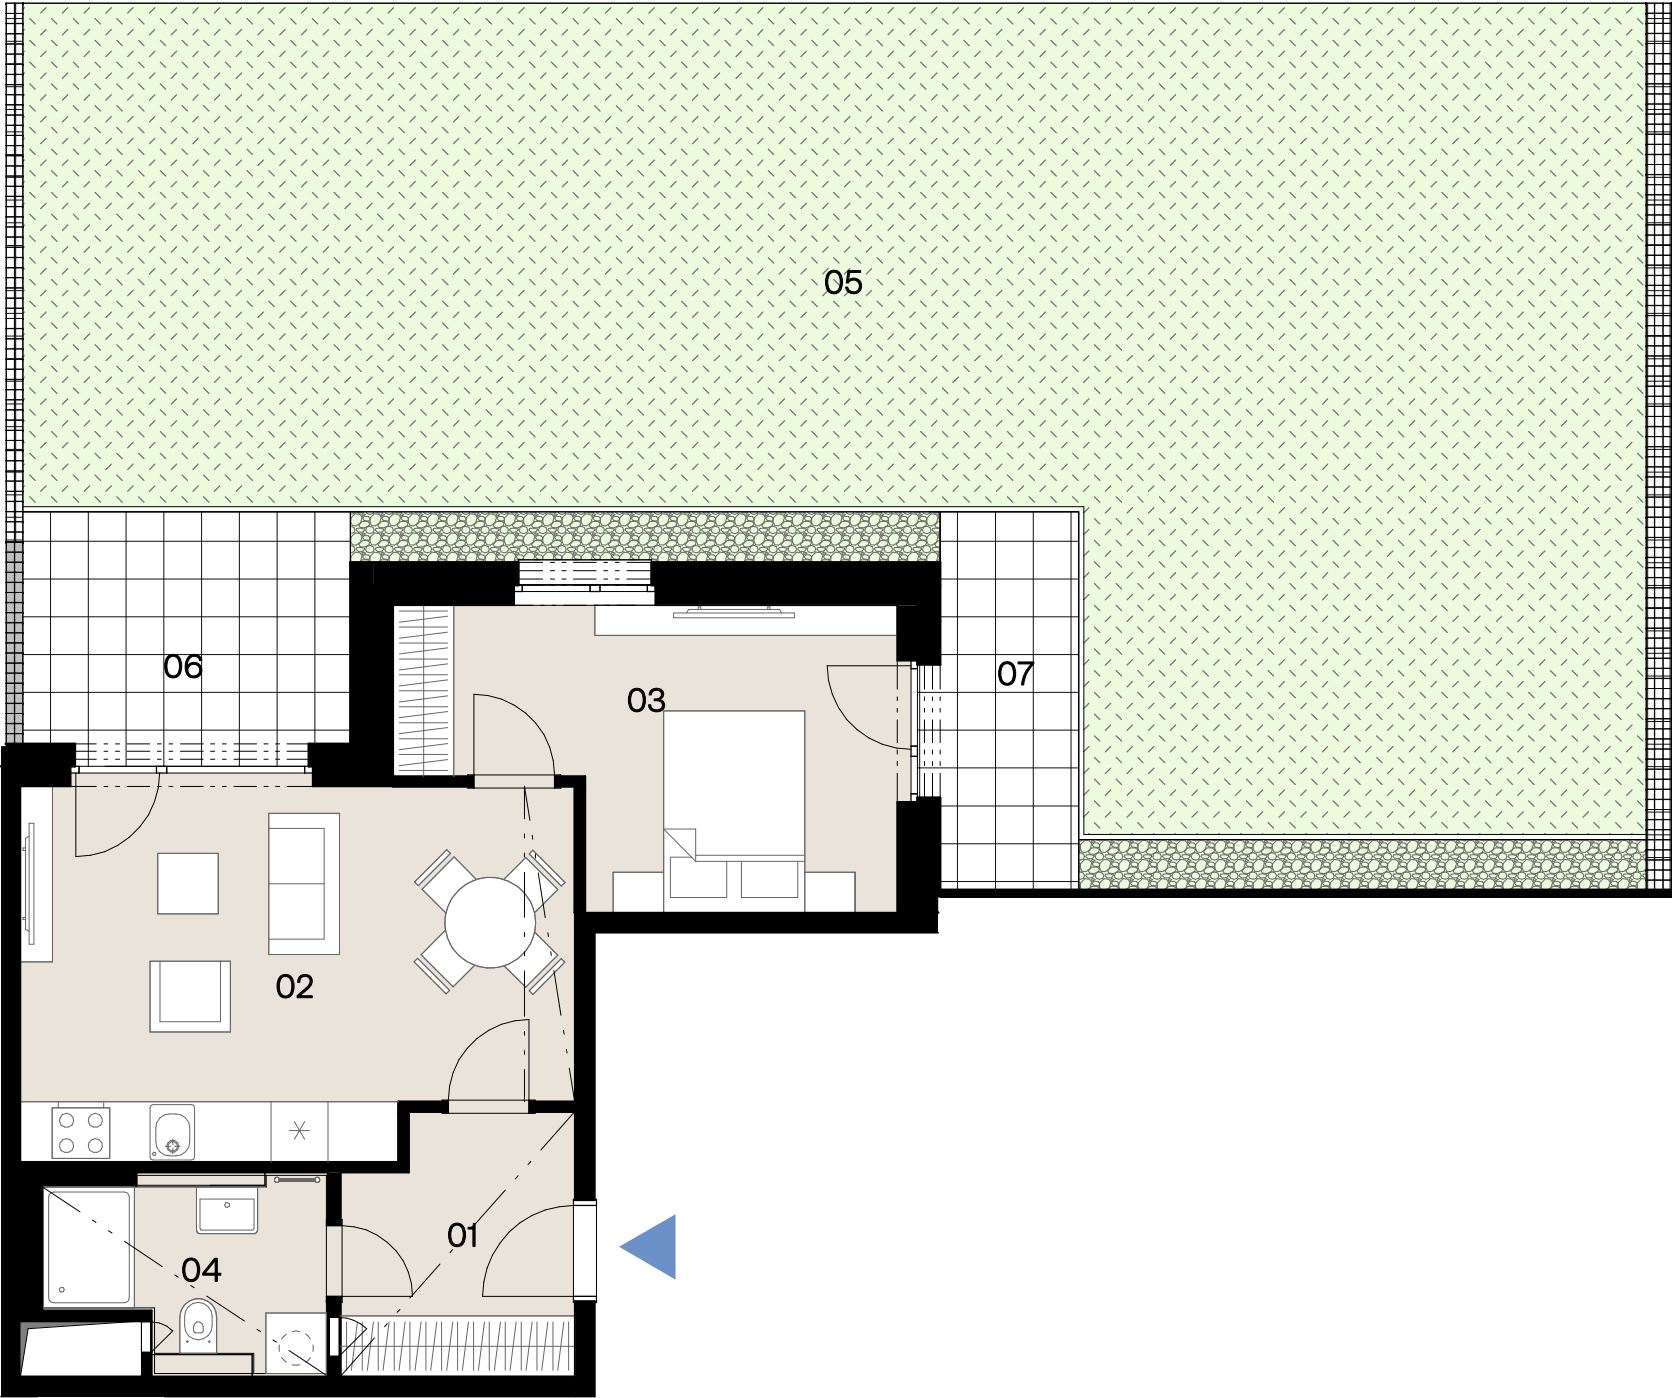


--- Snižovaný pohled

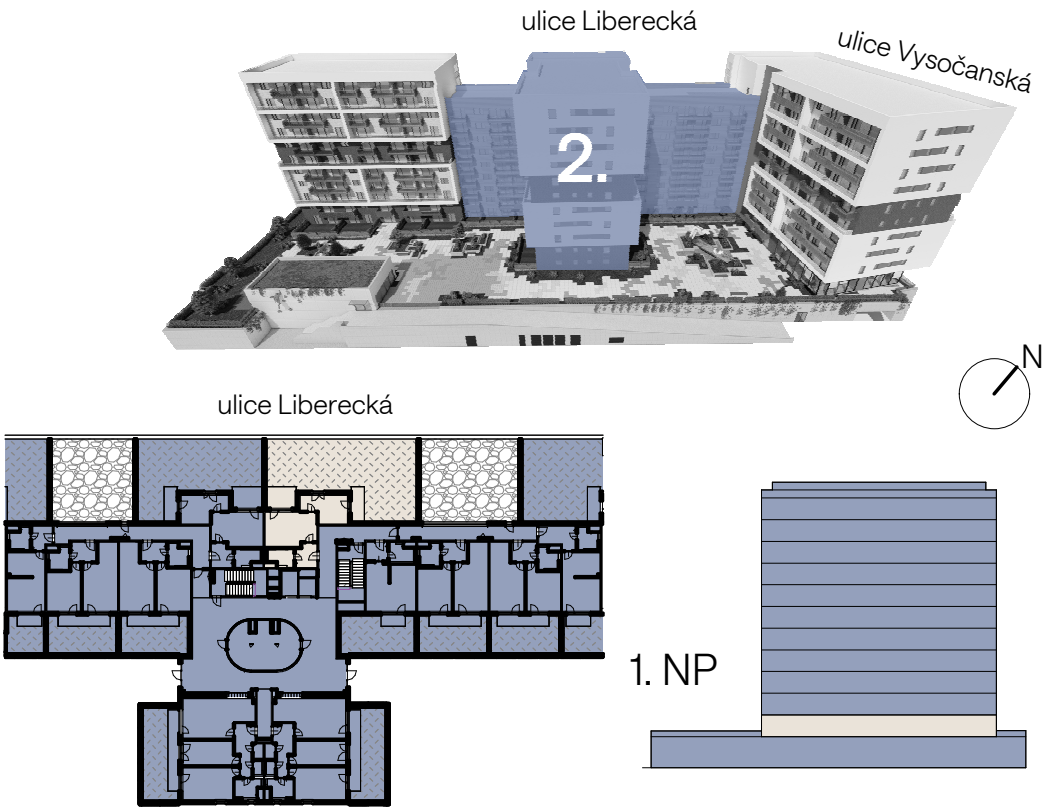

Přehled ploch

Číslo	rozloha (v m ²)
01 Předsíň	5,7
02 Ob.pokoj+kuch.kout	19,6
03 Pokoj	12,7
04 Koupelna	4,7
Užitná plocha jednotky	42,7

05 Předzahrádka	105,5
06 Terasa	7,9
07 Terasa	5,4
Plocha celkem	161,5
Svislé konstrukce	3,2
Podlahová plocha jednotky	45,9