
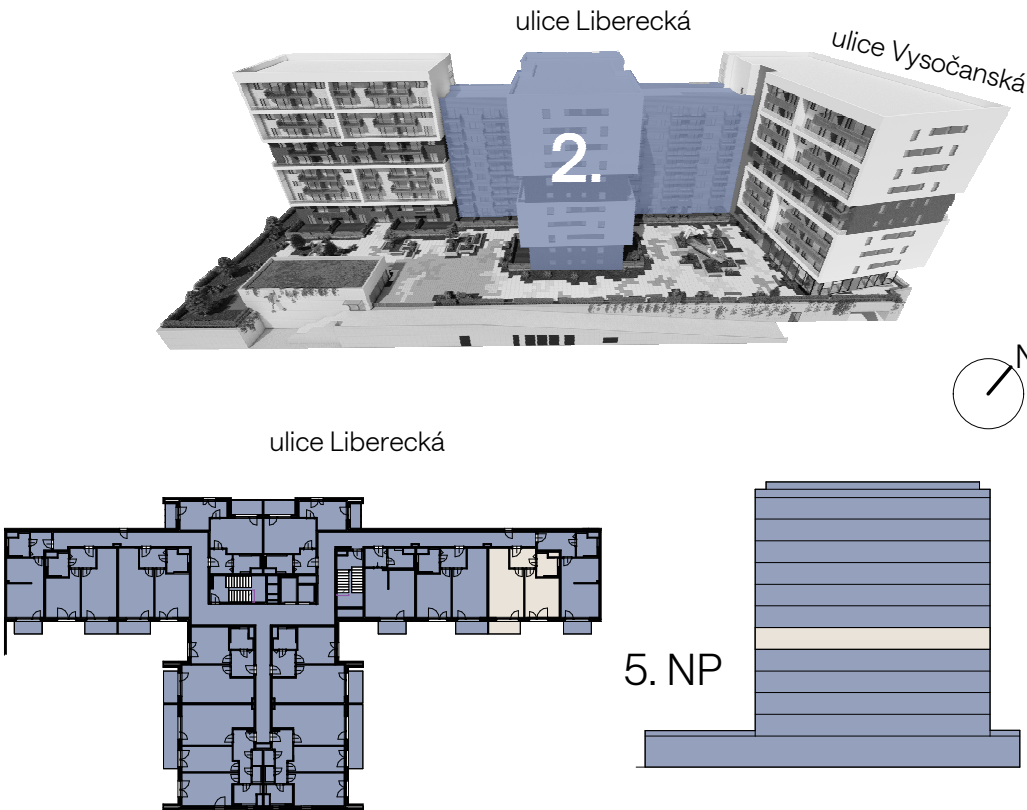


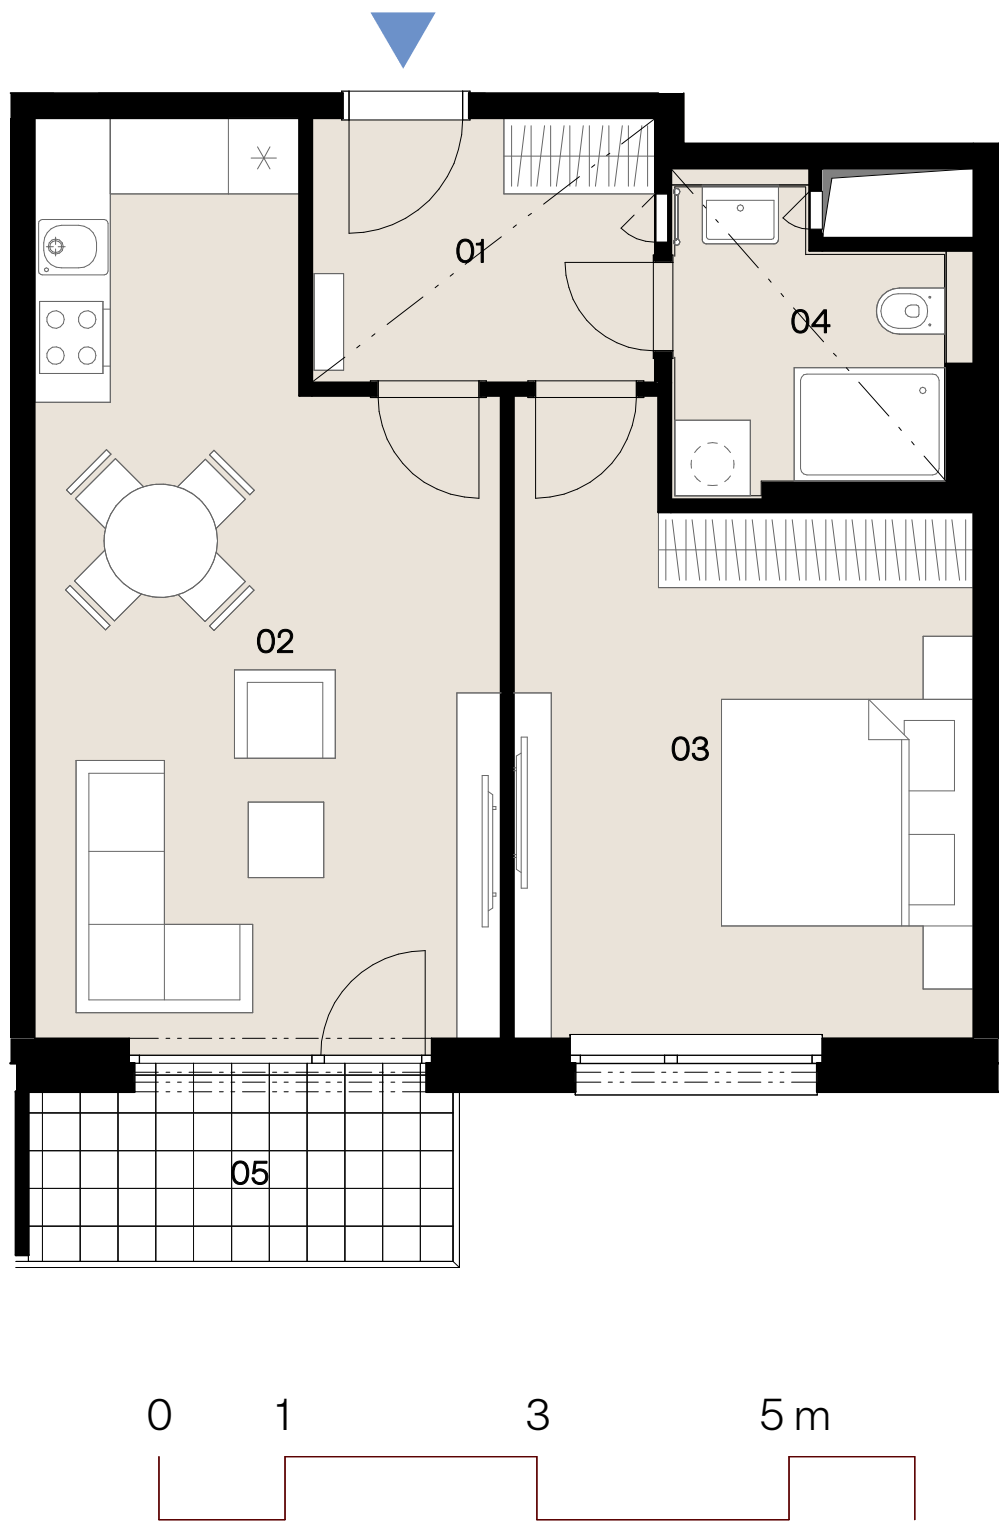

Přehled ploch

| Číslo                  | rozloha (v m <sup>2</sup> ) |
|------------------------|-----------------------------|
| 01 Předsíň             | 5,8                         |
| 02 Ob.pokoj+kuch.kout  | 23,5                        |
| 03 Pokoj               | 16,0                        |
| 04 Koupelna            | 4,8                         |
| Užitná plocha jednotky | 50,1                        |

|                           |      |
|---------------------------|------|
| 05 Balkon                 | 5,0  |
| Plocha celkem             | 55,1 |
| Svislé konstrukce         | 3,6  |
| Podlahová plocha jednotky | 53,7 |