
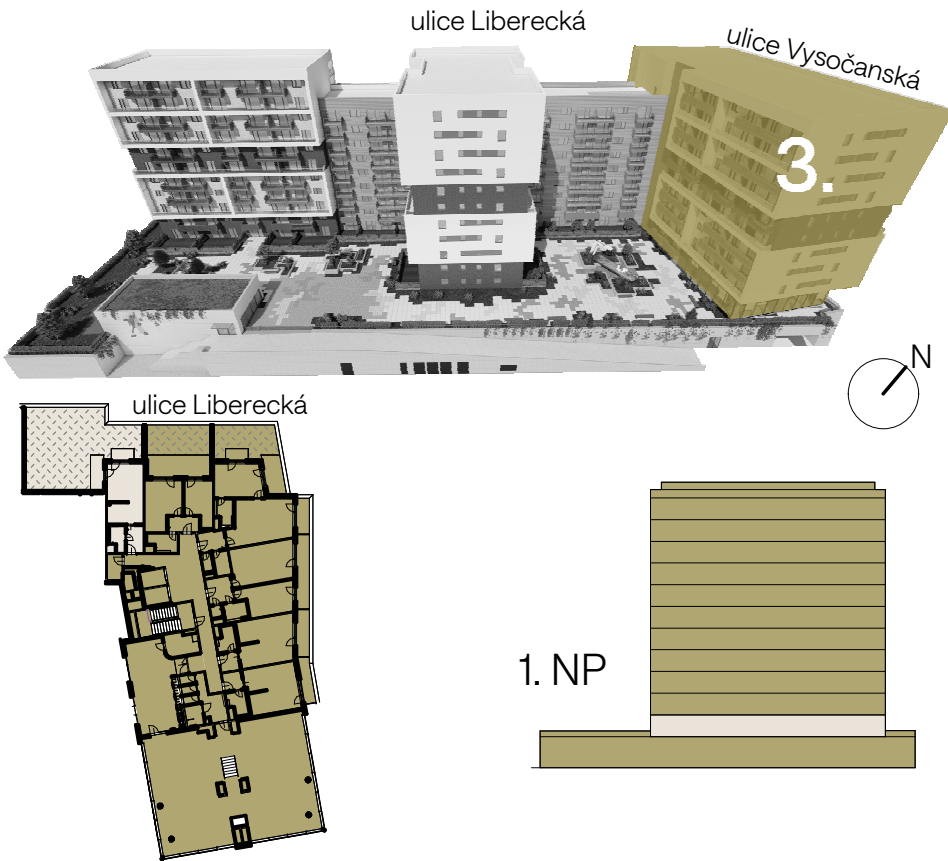


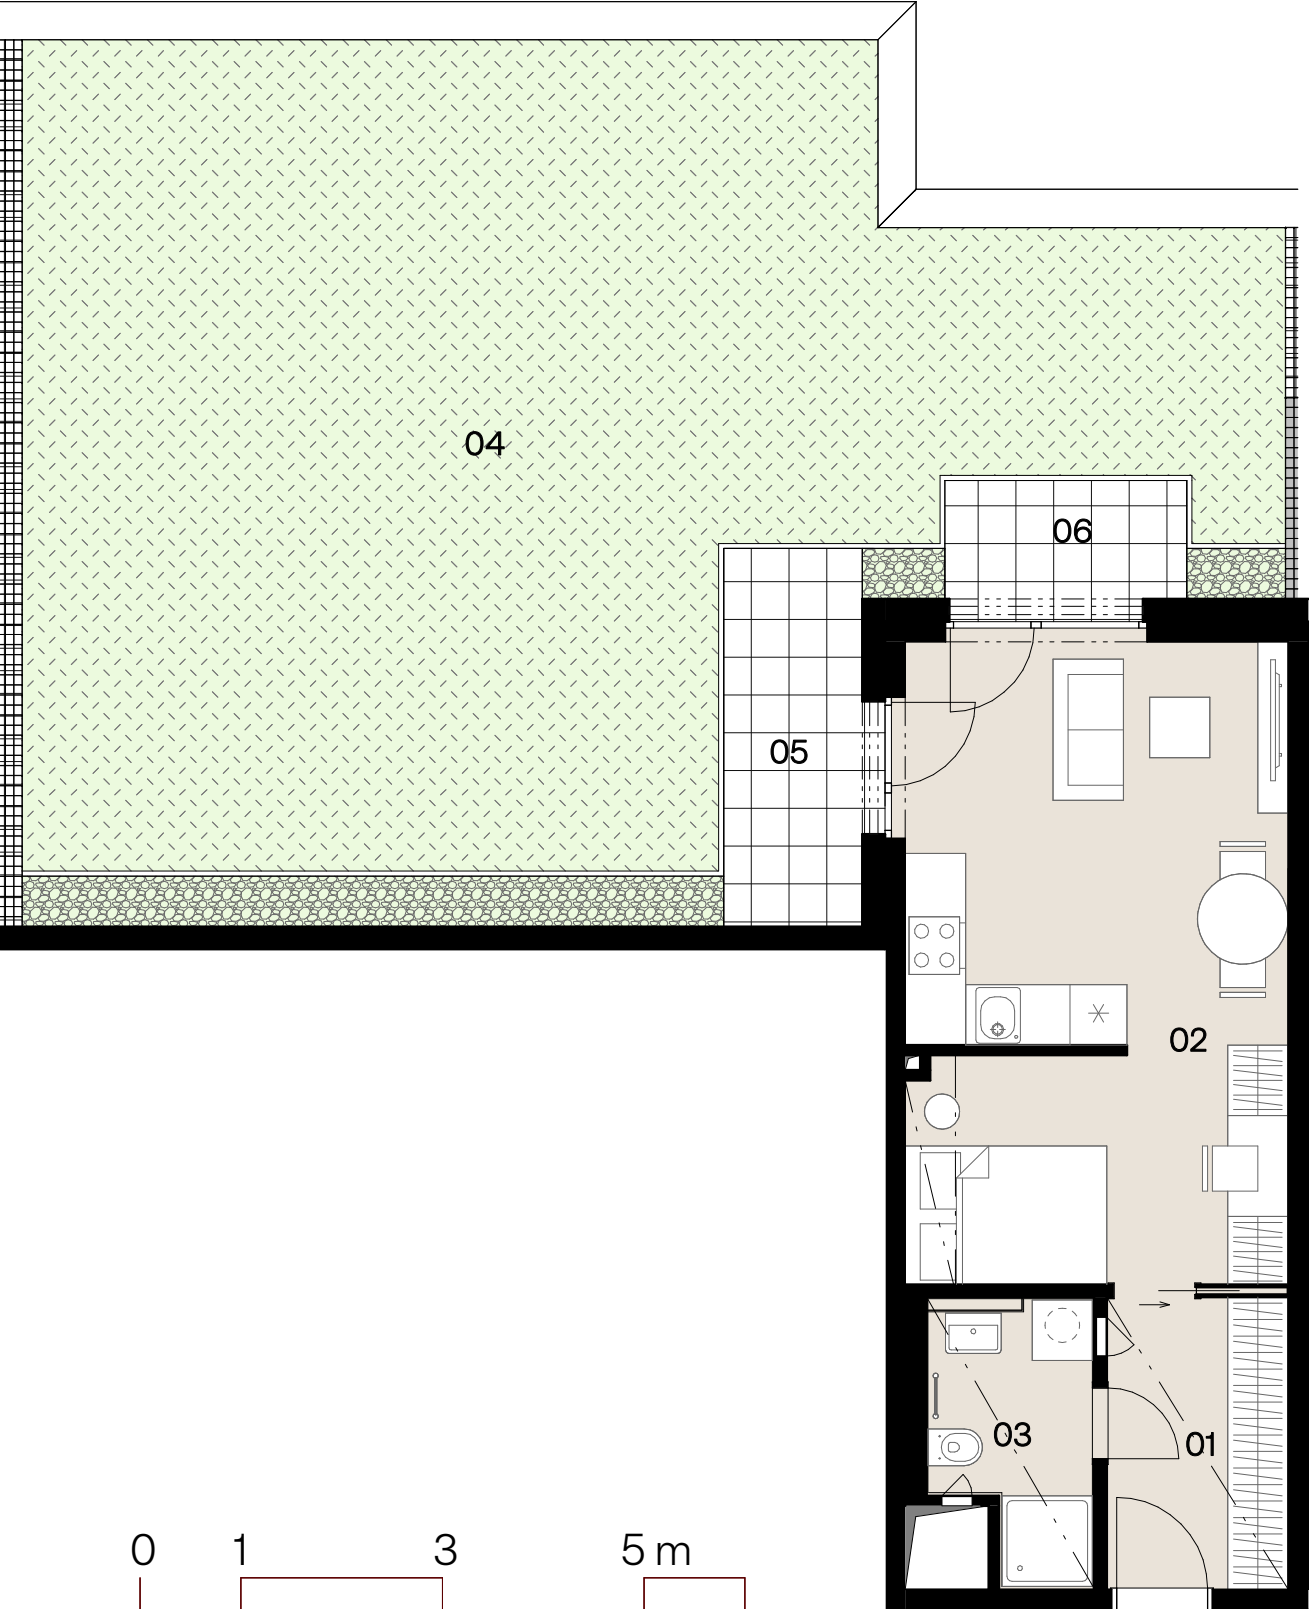

Přehled ploch

Číslo	rozloha (v m ²)
01 Předsíň	5,2
02 Ob.pokoj+kuch.kout	24,3
03 Koupelna	4,0
Užitná plocha jednotky	33,5

04	Předzahrádka	81,3
05	Terasa	5,4
06	Terasa	3,2
Plocha celkem		123,4
Svislé konstrukce		2,6
Podlahová plocha jednotky		36,1