

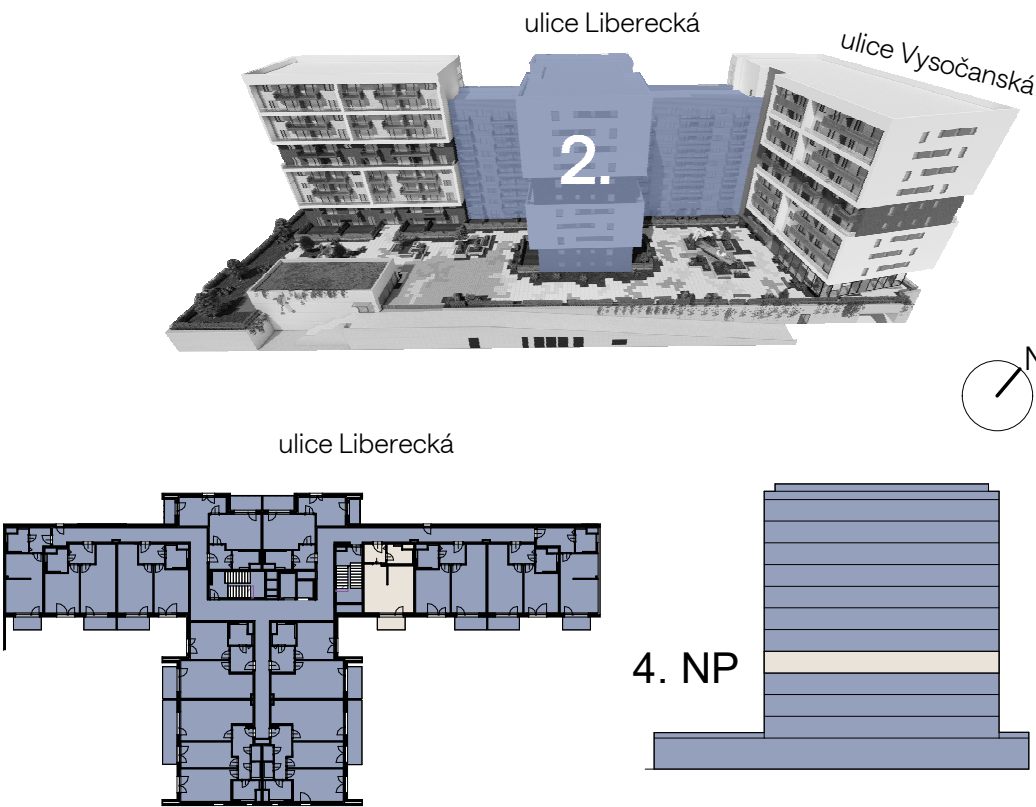


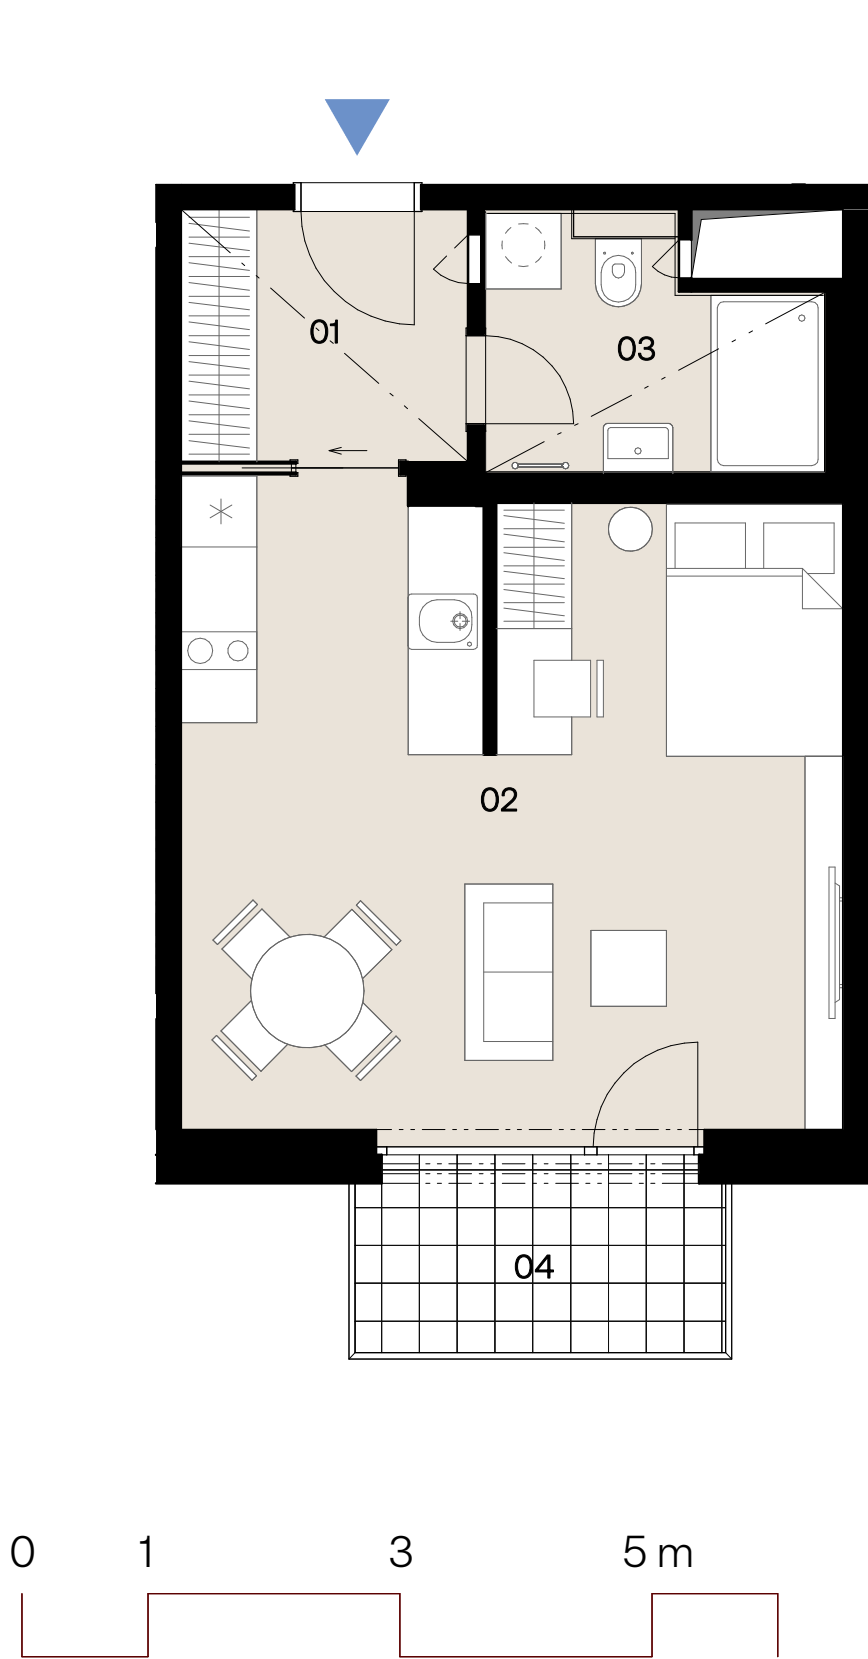

Přehled ploch

Číslo	rozloha (v m ²)
01 Předsíň	4,6
02 Ob.pokoj+kuch.kout	26,5
03 Koupelna	4,7
Užitná plocha jednotky	35,8

04 Balkon	4,5
Plocha celkem	40,3
Svislé konstrukce	2,8
Podlahová plocha jednotky	38,6

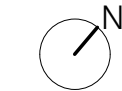

--- Snížený pohled