



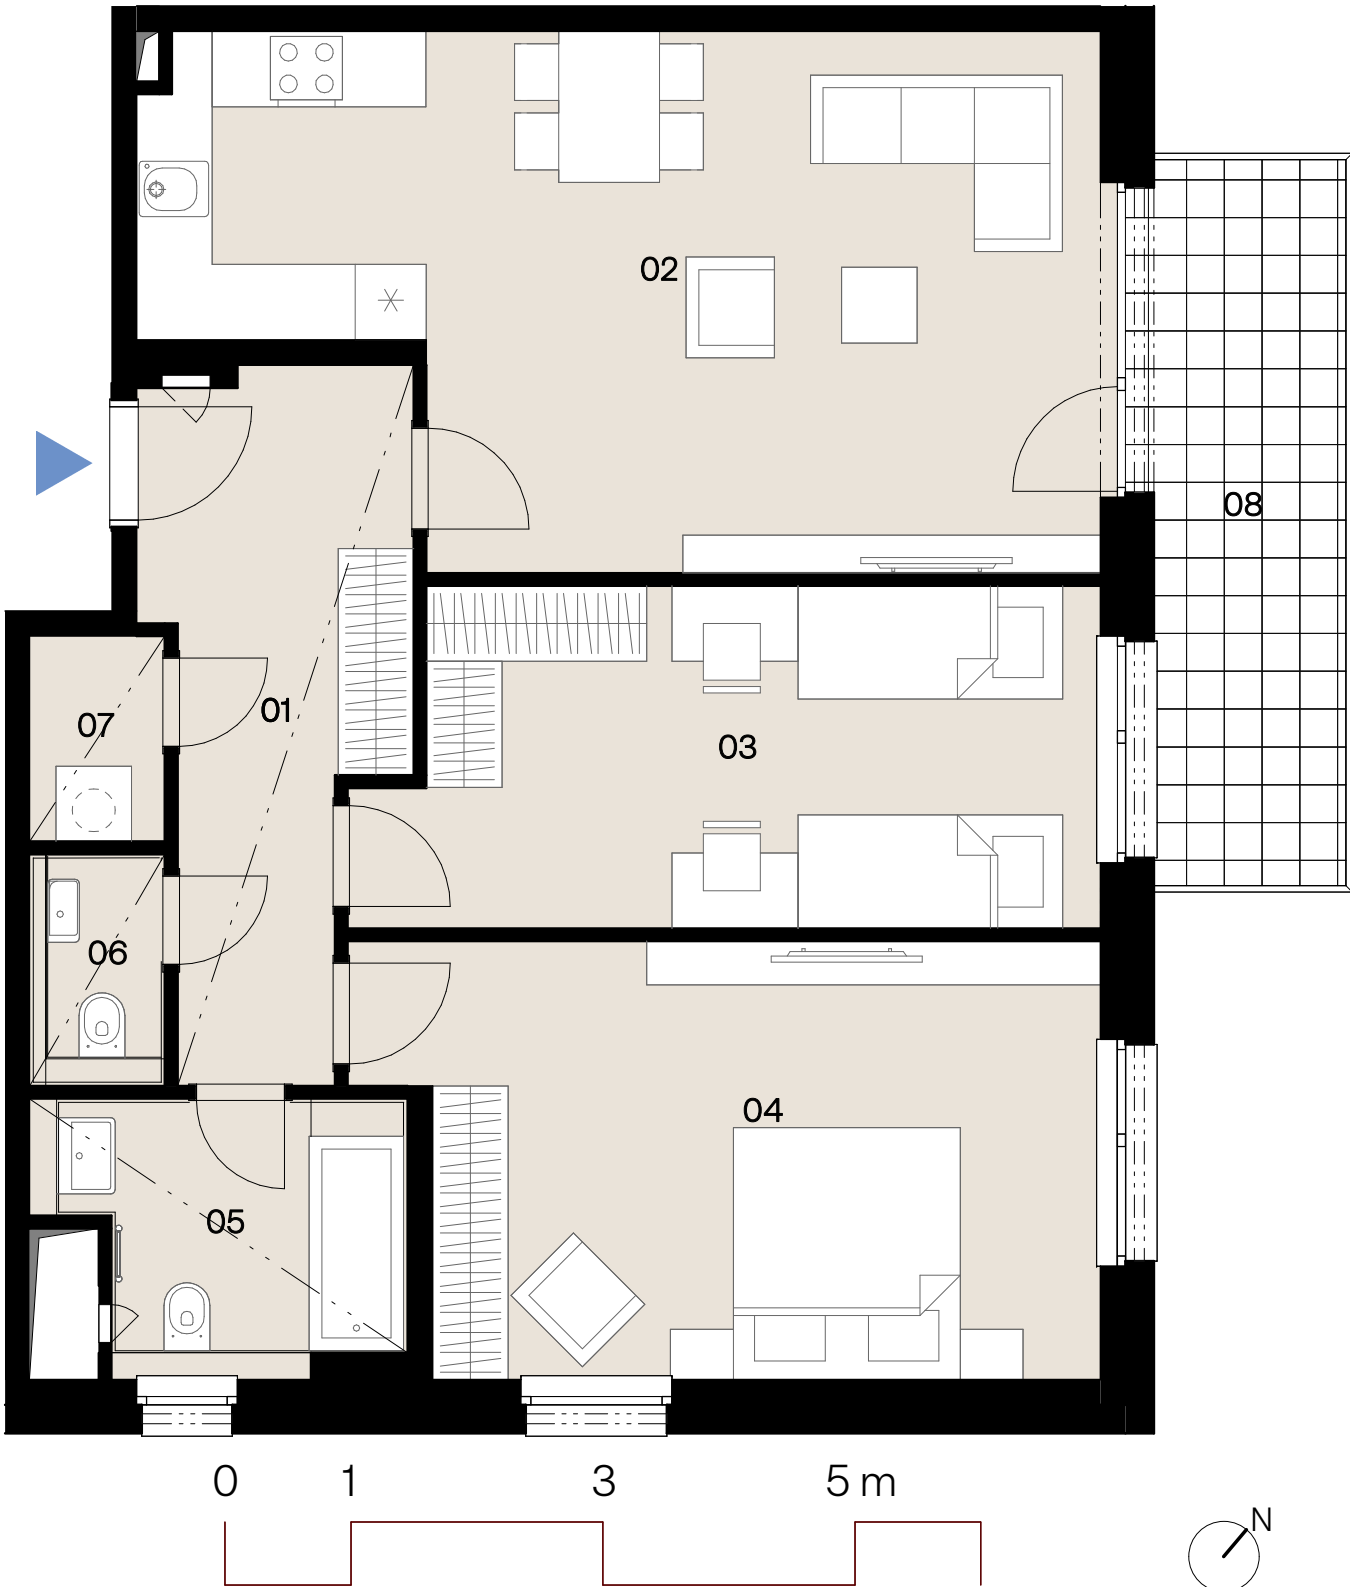

--- Snížený pohled

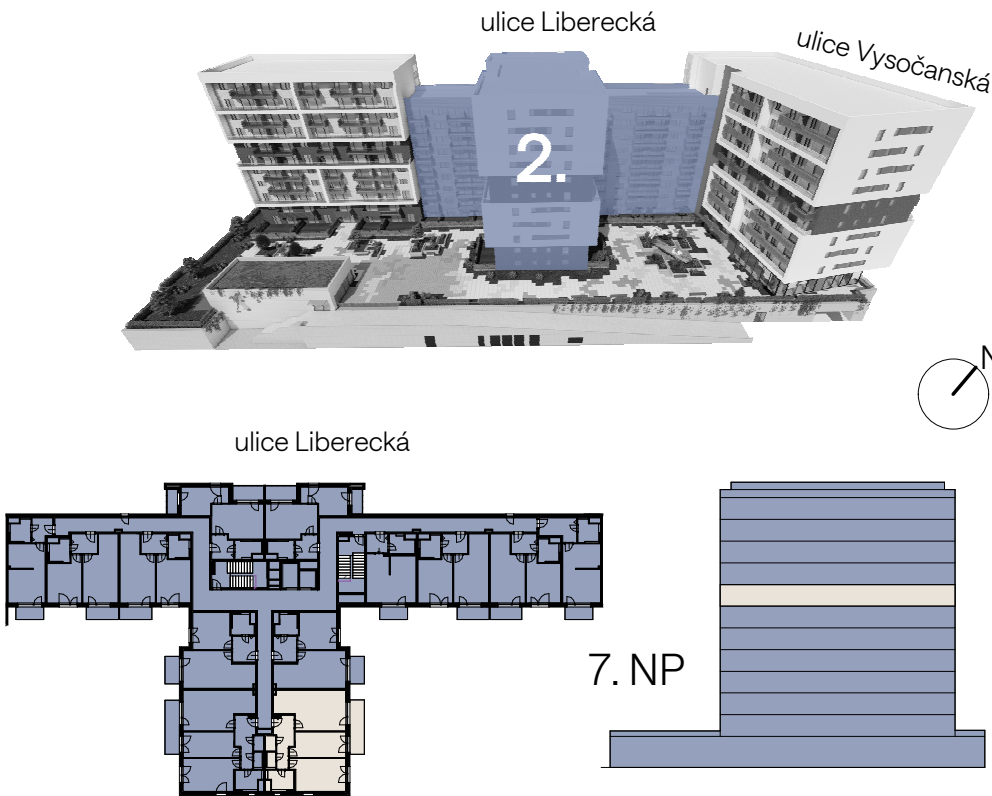

Přehled ploch

Číslo		rozloha (v m ²)
01	Předsíň	9,9
02	Neobytná kuchyň	28,5
03	Hobby místnost	15,0
04	Pokoj	18,9
05	Koupelna	5,3
06	WC	1,8
07	Komora	1,7
Užitná plocha jednotky		81,1
08	Balkon	9,3
Plocha celkem		90,4
Svislé konstrukce		6,1
Podlahová plocha jednotky		87,2