
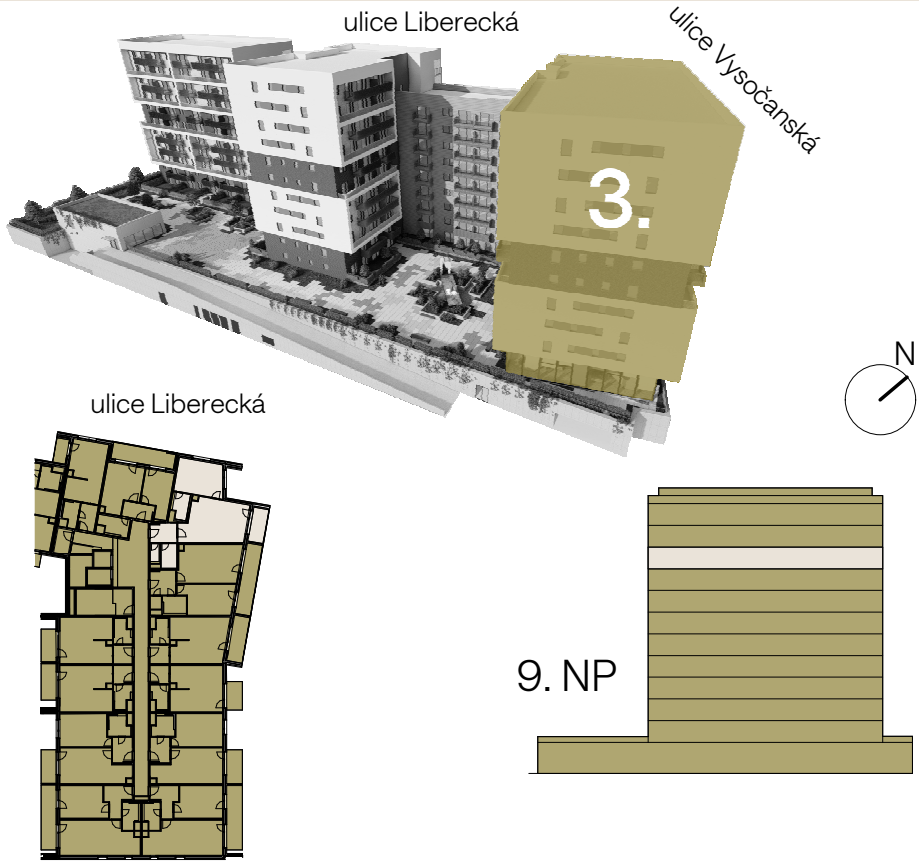


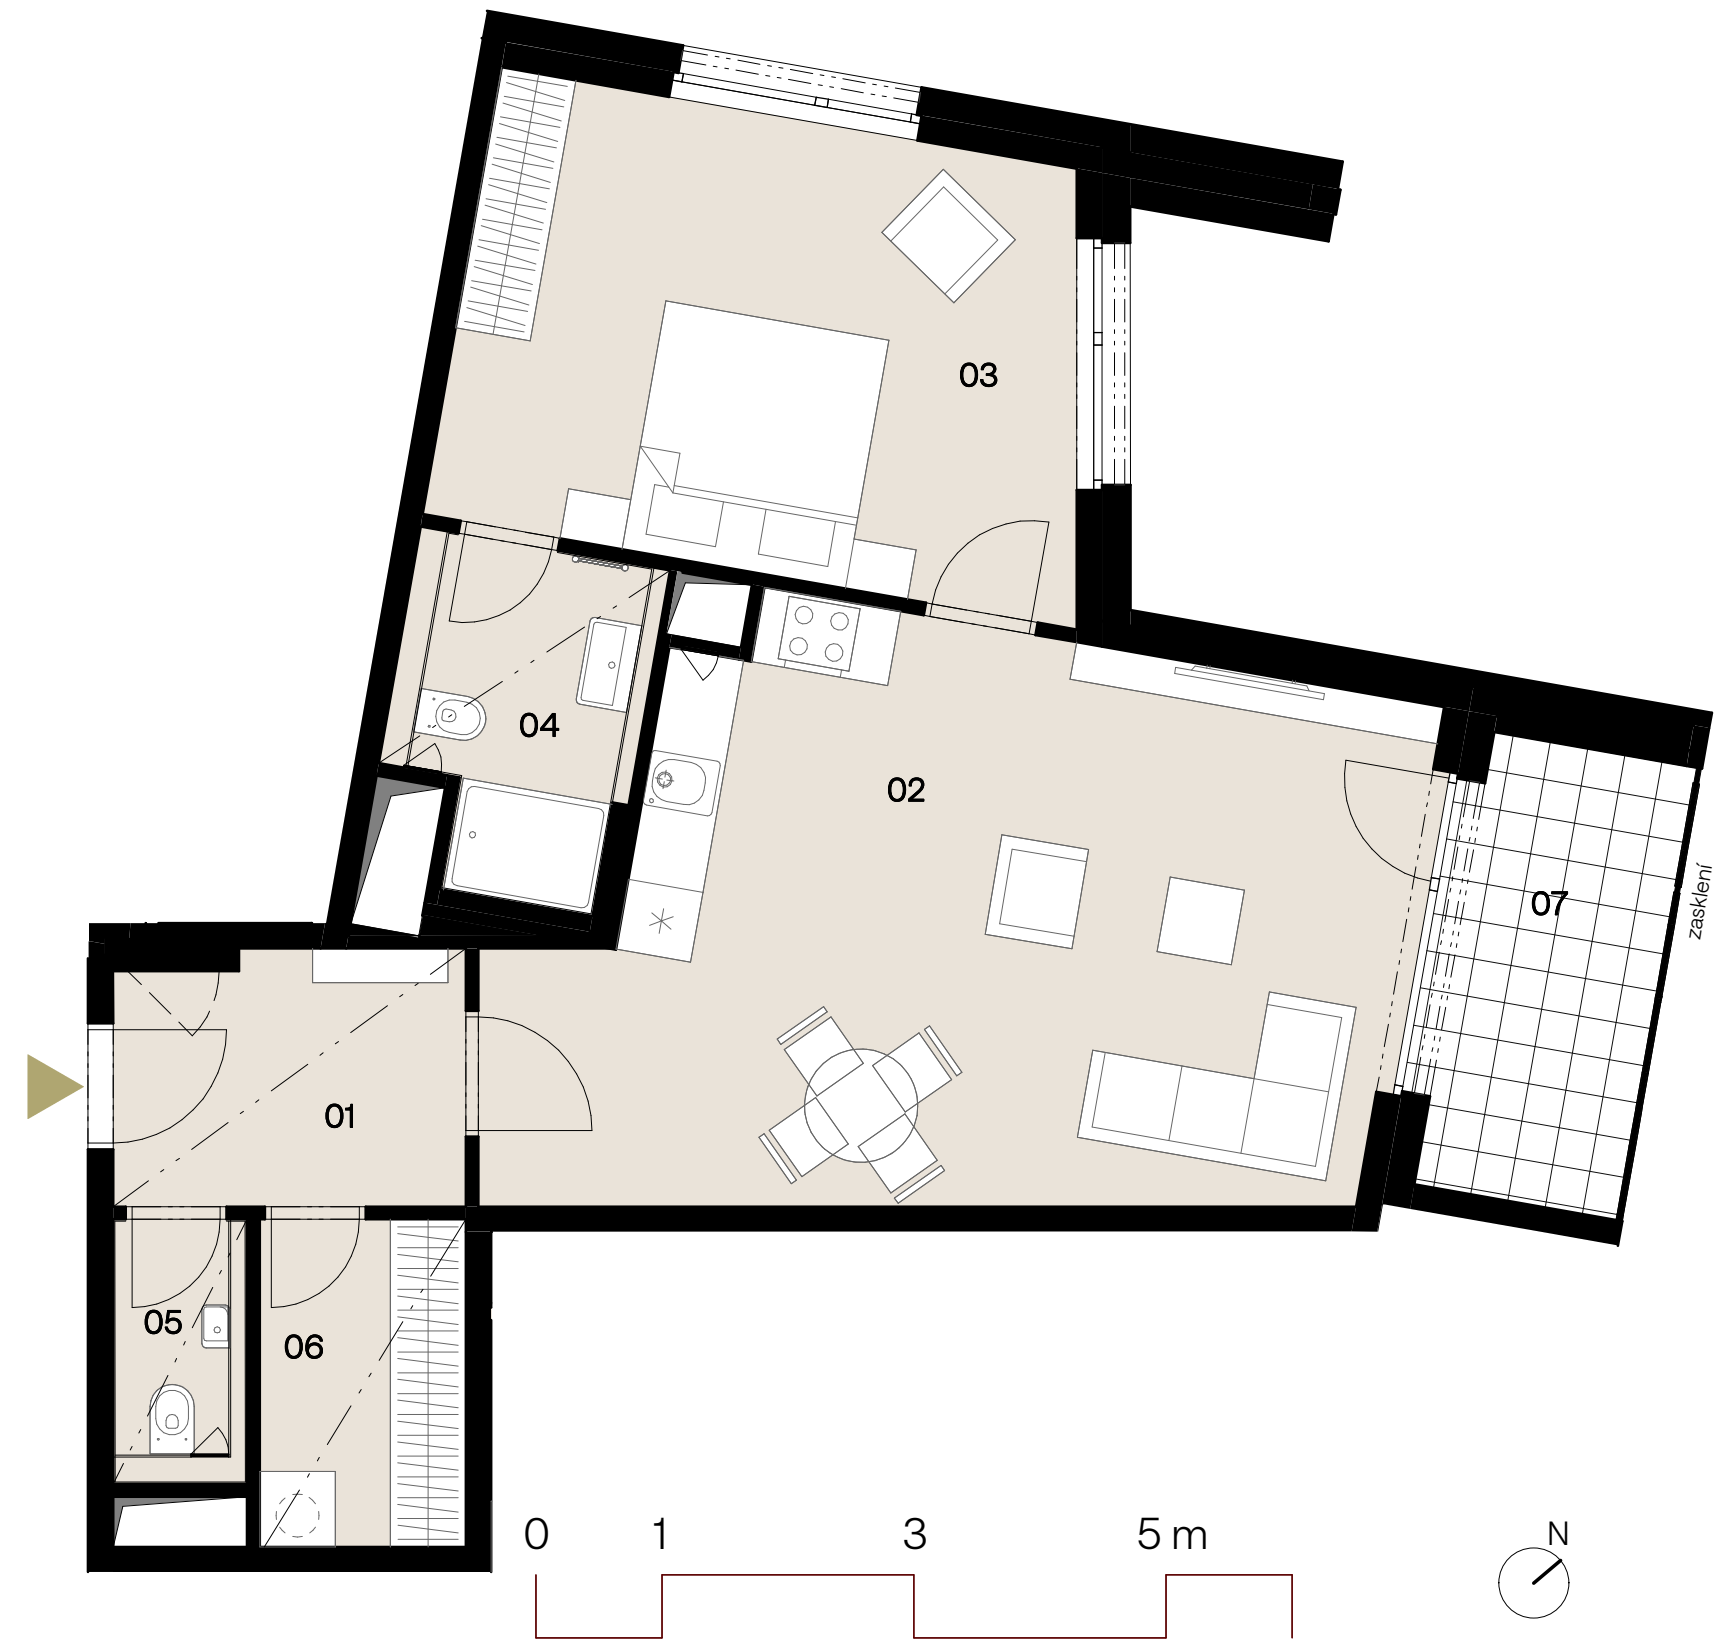

Přehled ploch

Číslo	rozloha (v m ²)
01 Předstíň	5,8
02 Ob.pokoj+kuch.kout	29,9
03 Pokoj	17,9
04 Koupelna	4,7
05 WC	2,1
06 Šatna	4,2
Užitná plocha jednotky	64,6
07 Lodžie	6,5
Plocha celkem	71,1
Svislé konstrukce	4,3
Podlahová plocha jednotky	68,9