

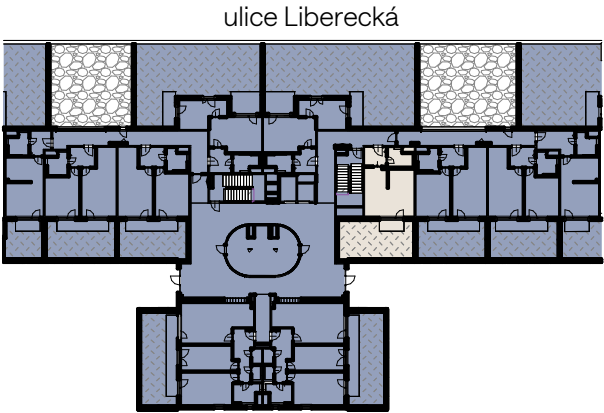
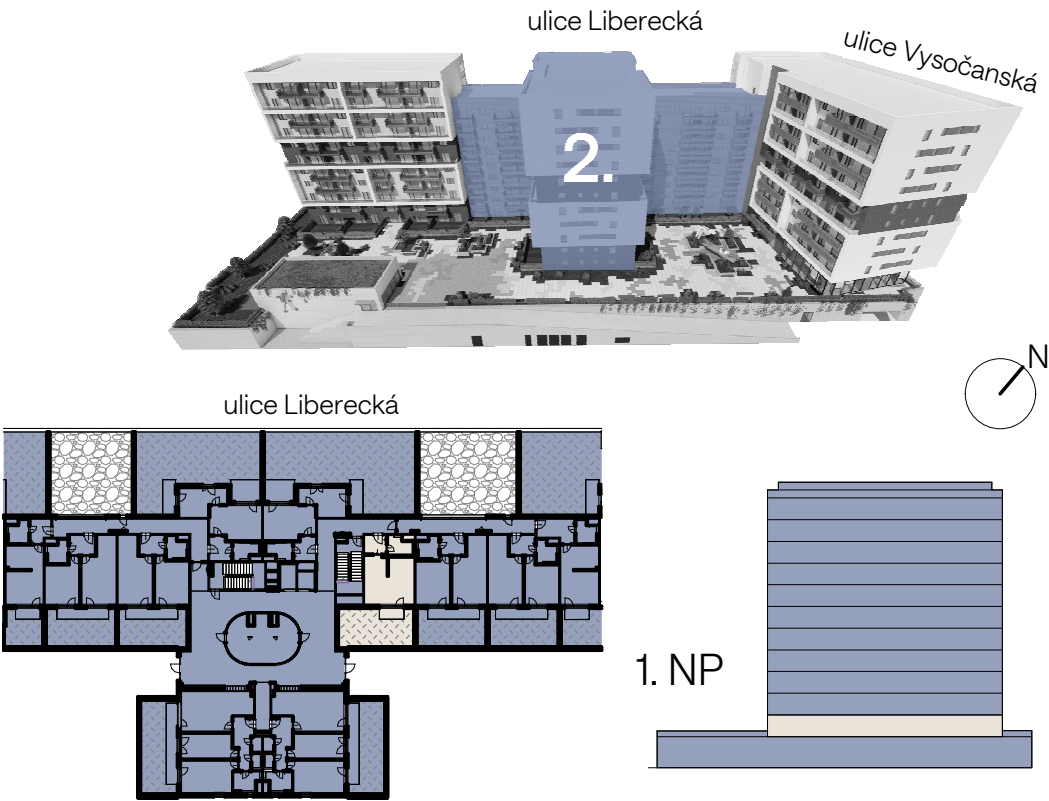


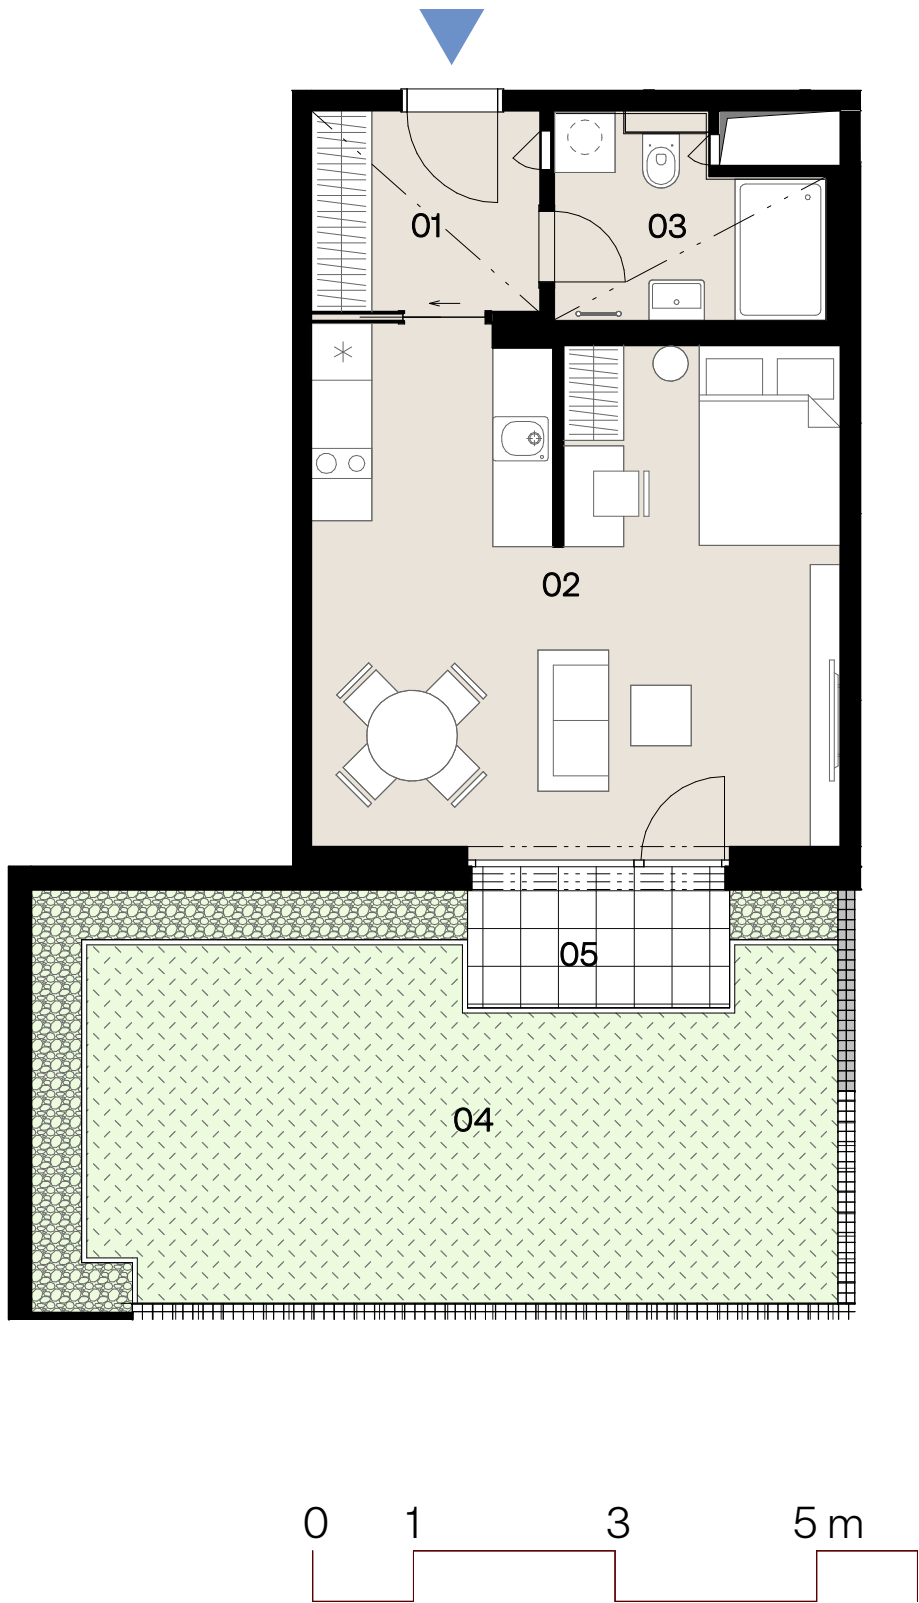

Přehled ploch

Číslo	rozloha (v m ²)
01 Předsíň	4,6
02 Ob.pokoj+kuch.kout	26,5
03 Koupelna	4,7
Užitná plocha jednotky	35,8

04 Předzahrádka	29,8
05 Terasa	3,6
Plocha celkem	69,2
Svislé konstrukce	2,8
Podlahová plocha jednotky	38,6

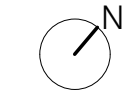

--- Snižný pohled