




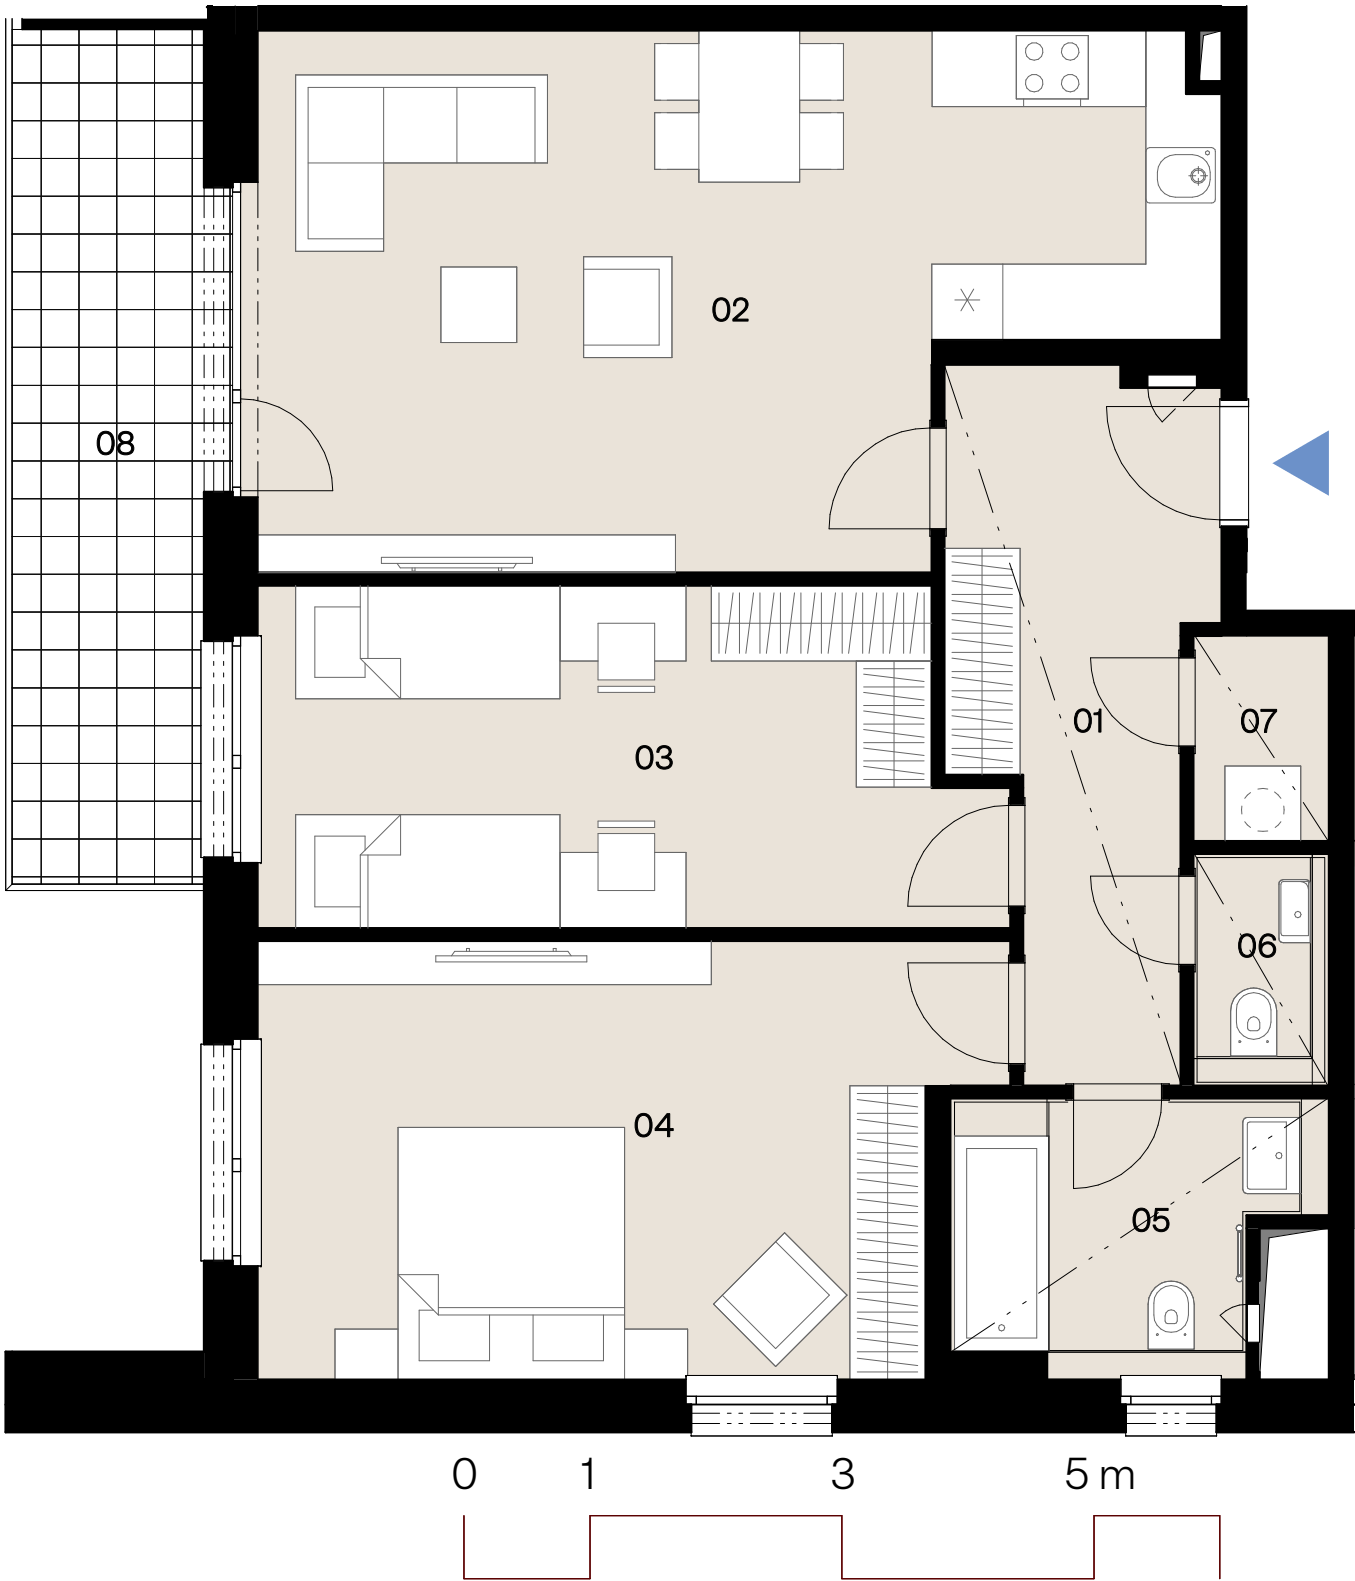

ulice Liberecká

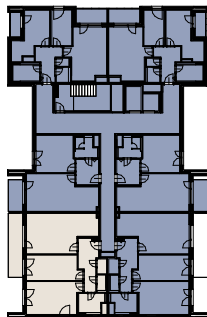

11. NP

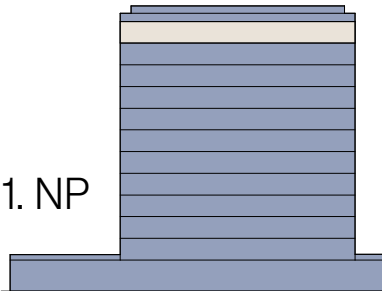

Přehled ploch

Číslo	rozloha (v m ²)
01	Předsíň 9,9
02	Ob.pokoj+kuch.kout 28,5
03	Pokoj 15,0
04	Pokoj 18,9
05	Koupelna 5,3
06	WC 1,8
07	Komora 1,7
Užitná plocha jednotky 81,1	
08	Balkon 10,8
Plocha celkem 91,9	
Svislé konstrukce 6,1	
Podlahová plocha jednotky 87,2	