
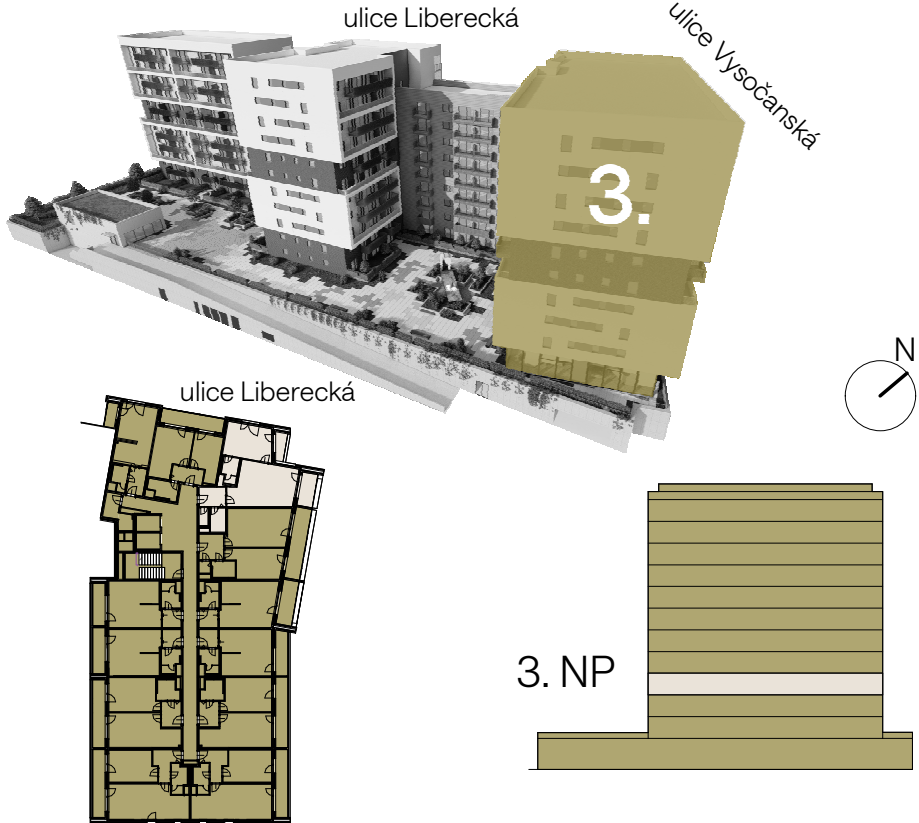


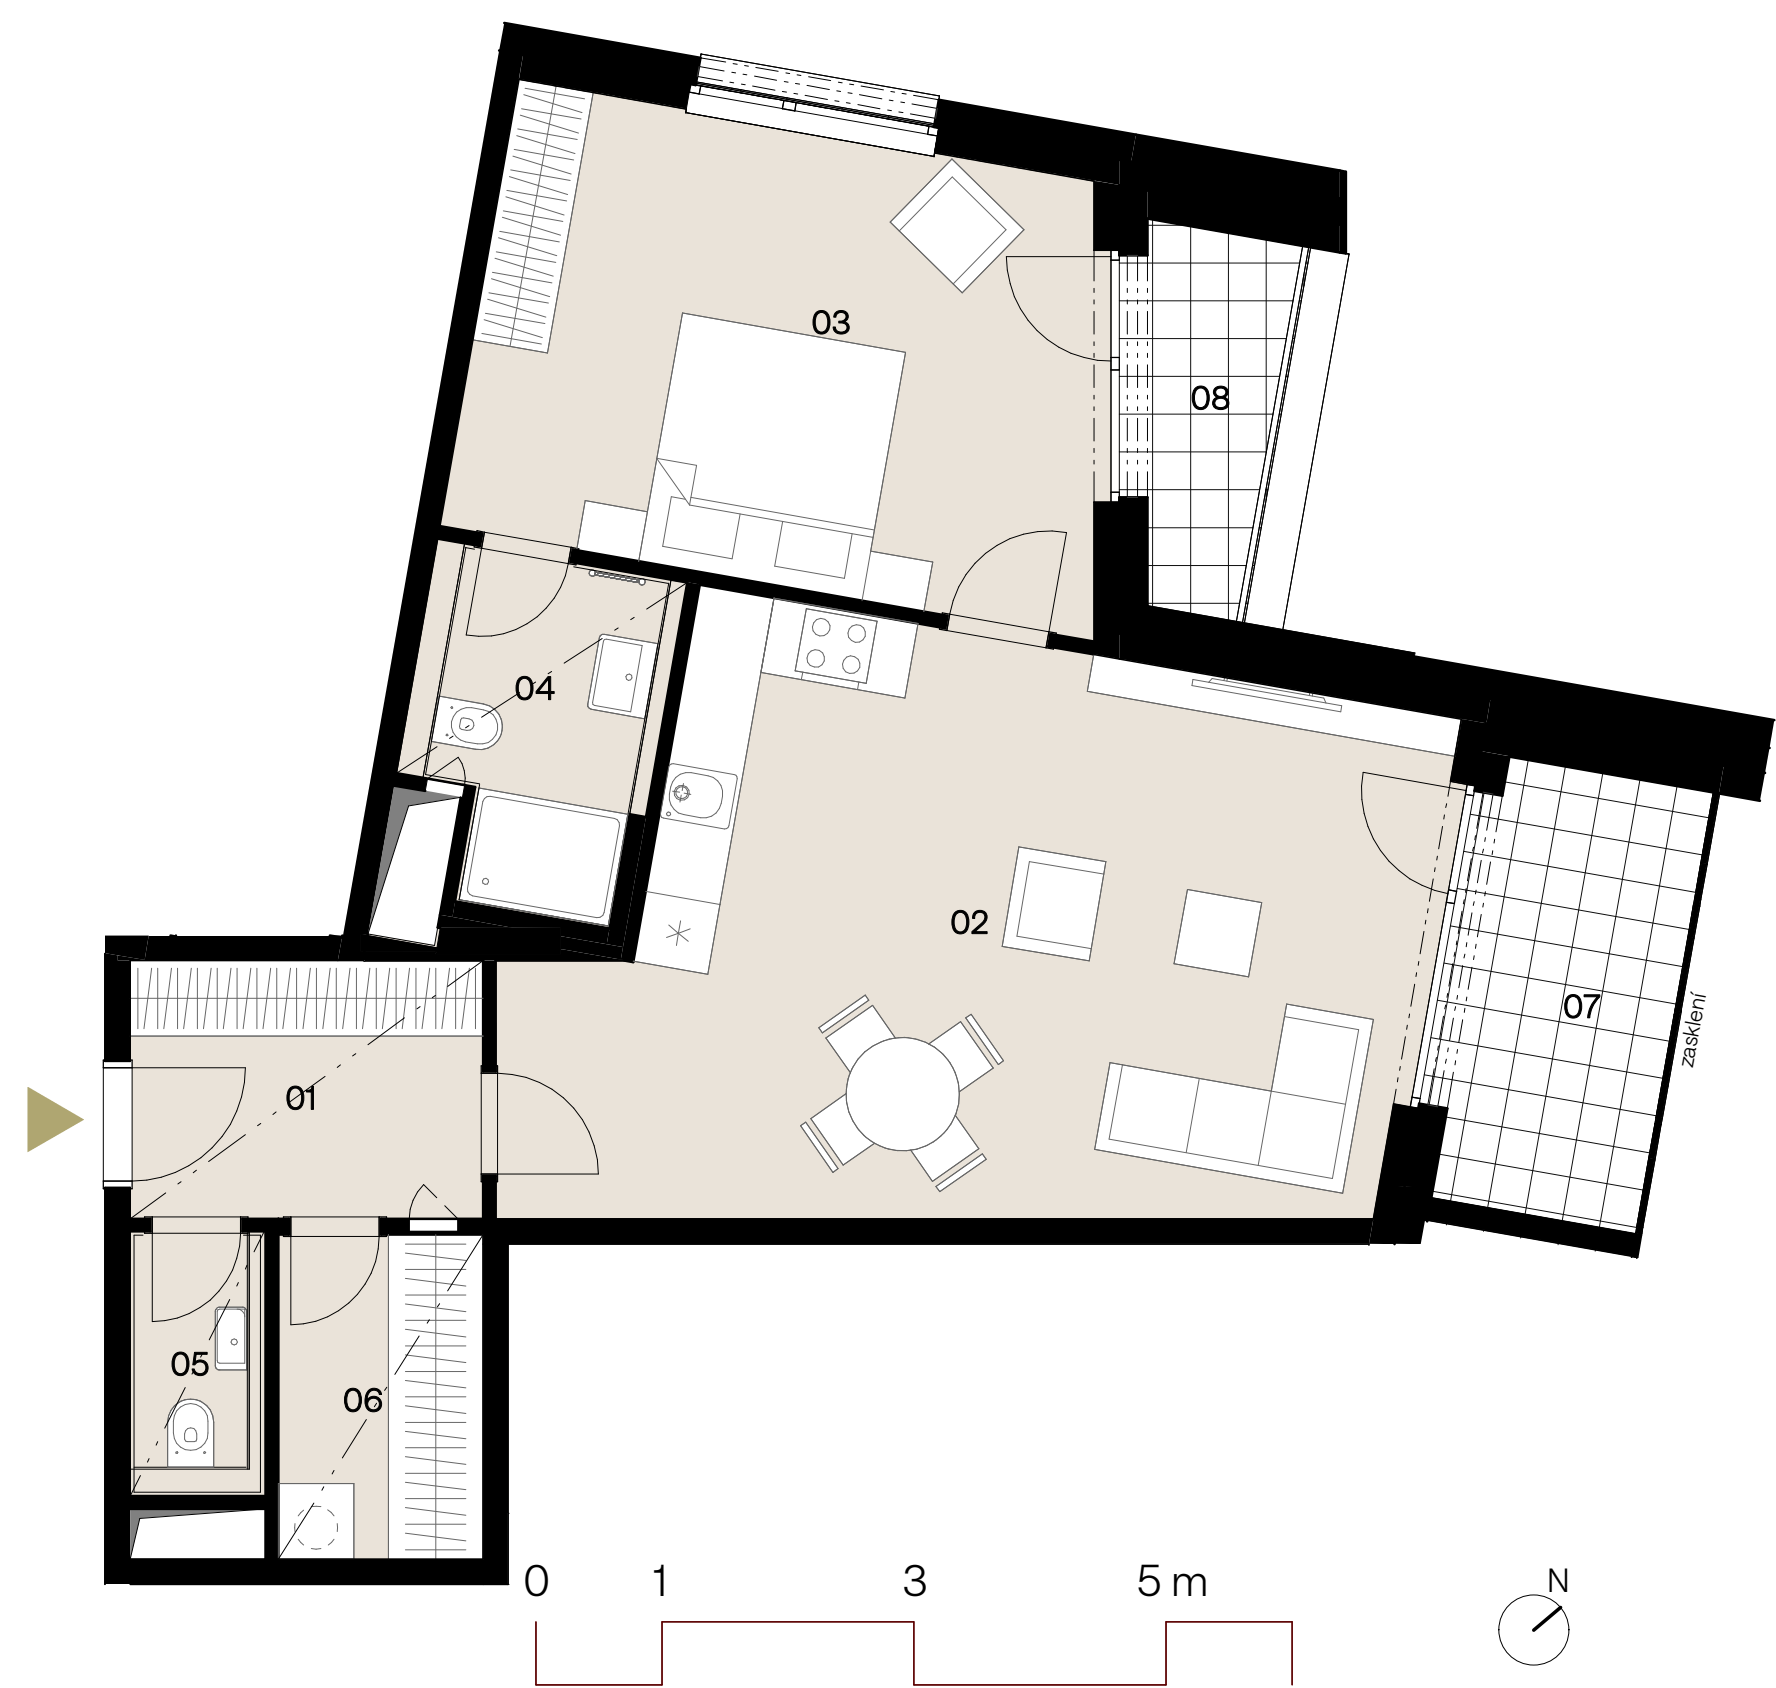

### Přehled ploch

| Číslo                  | rozloha (v m <sup>2</sup> ) |
|------------------------|-----------------------------|
| 01 Předstíň            | 5,9                         |
| 02 Ob.pokoj+kuch.kout  | 30,0                        |
| 03 Pokoj               | 18,0                        |
| 04 Koupelna            | 4,6                         |
| 05 WC                  | 2,0                         |
| 06 Šatna               | 4,1                         |
| Užitná plocha jednotky | 64,6                        |

|                           |      |
|---------------------------|------|
| 07 Lodžie                 | 6,4  |
| 08 Balkon                 | 3,7  |
| Plocha celkem             | 74,7 |
| Svislé konstrukce         | 4,5  |
| Podlahová plocha jednotky | 69,1 |