
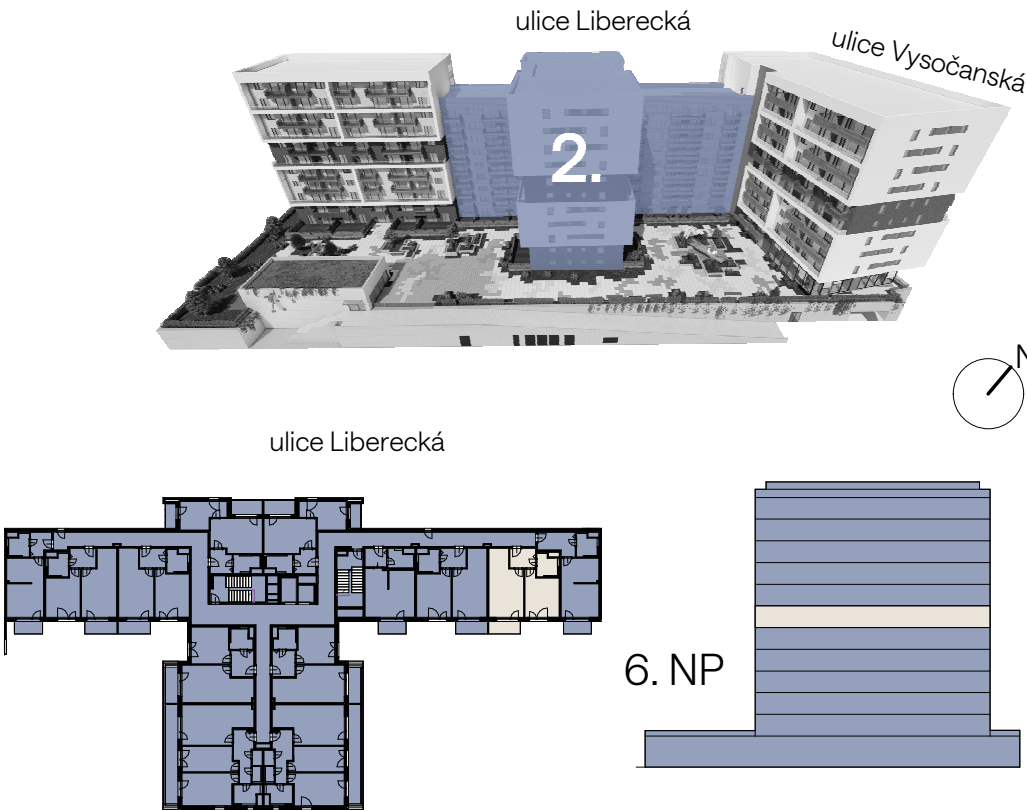


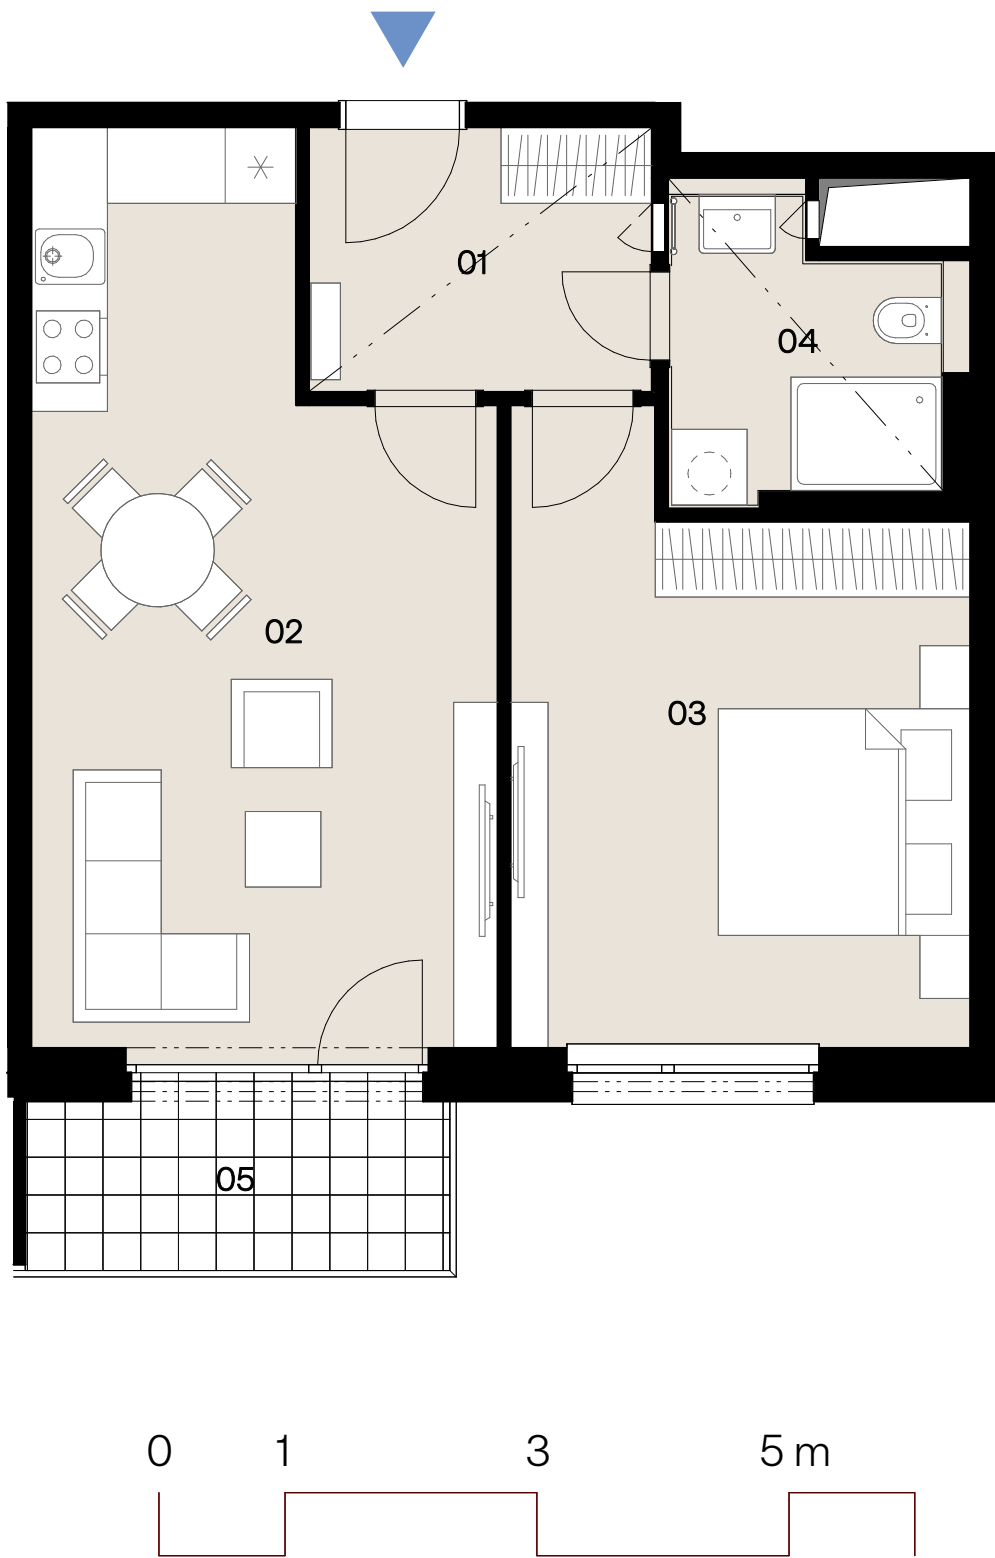

Přehled ploch

Číslo	rozloha (v m ²)
01 Předsíň	5,8
02 Ob.pokoj+kuch.kout	23,5
03 Pokoj	16,0
04 Koupelna	4,8
Užitná plocha jednotky	50,1

05 Balkon	5,0
Plocha celkem	55,1
Svislé konstrukce	3,6
Podlahová plocha jednotky	53,7