
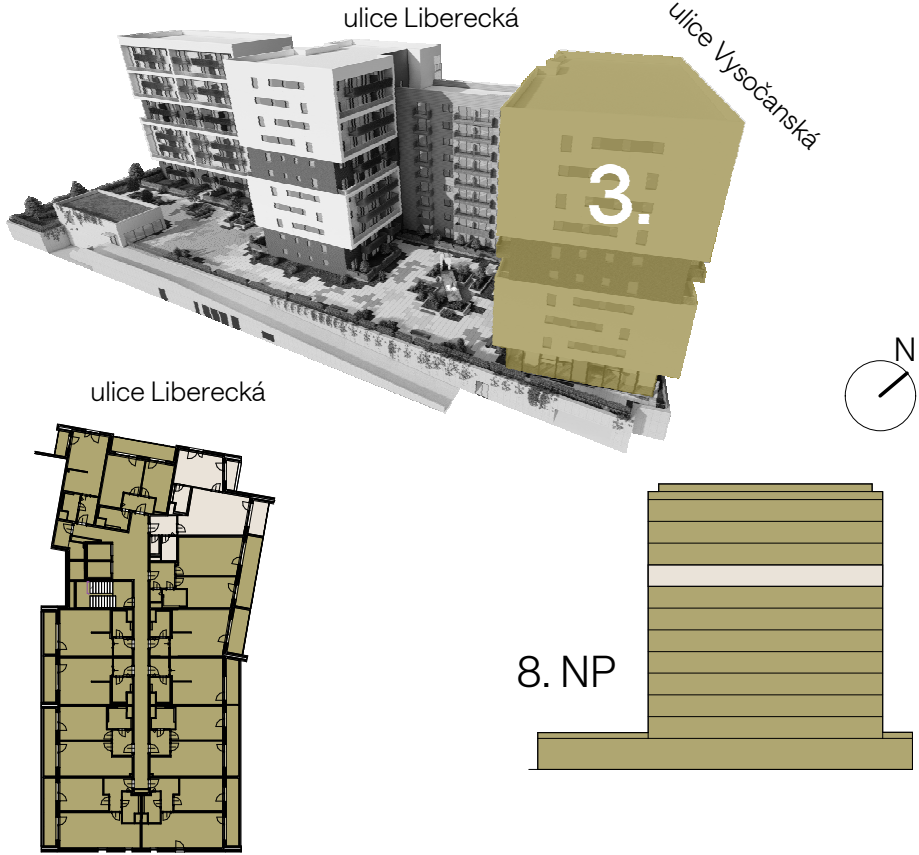


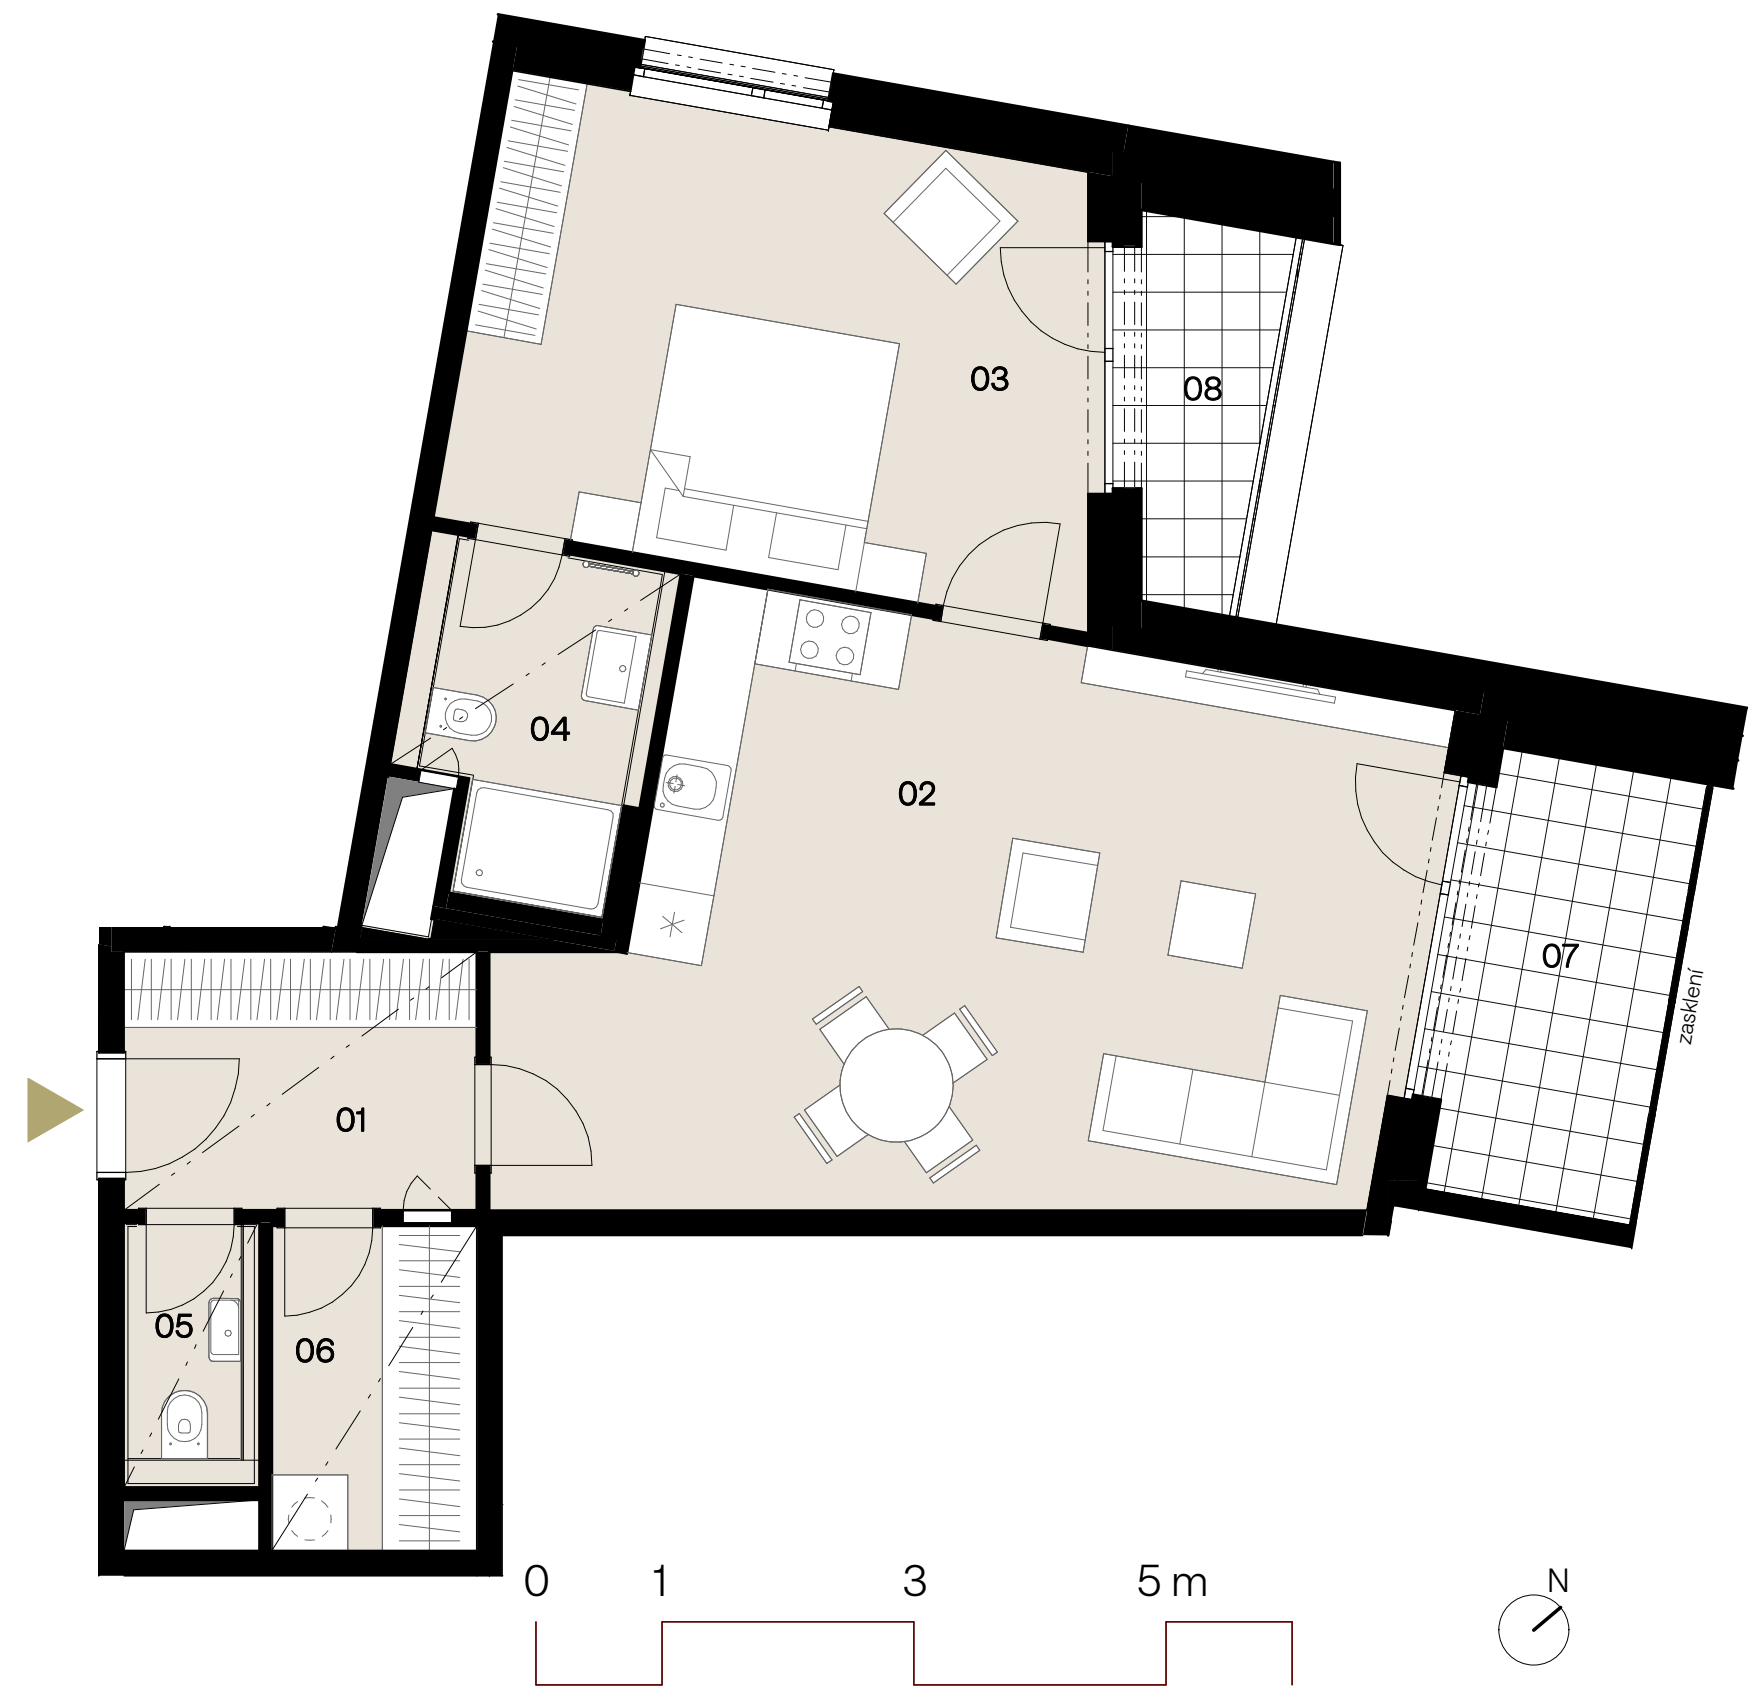

Přehled ploch

Číslo	rozloha (v m ²)
01	Předsíň 5,9
02	Ob.pokoj+kuch.kout 30,0
03	Pokoj 18,0
04	Koupelna 4,7
05	WC 2,0
06	Šatna 4,1
Užitná plocha jednotky 64,7	
08	Balkon 3,7
07	Lodžie 6,4
Plocha celkem 74,8	
Svislé konstrukce 4,4	
Podlahová plocha jednotky 69,1	