
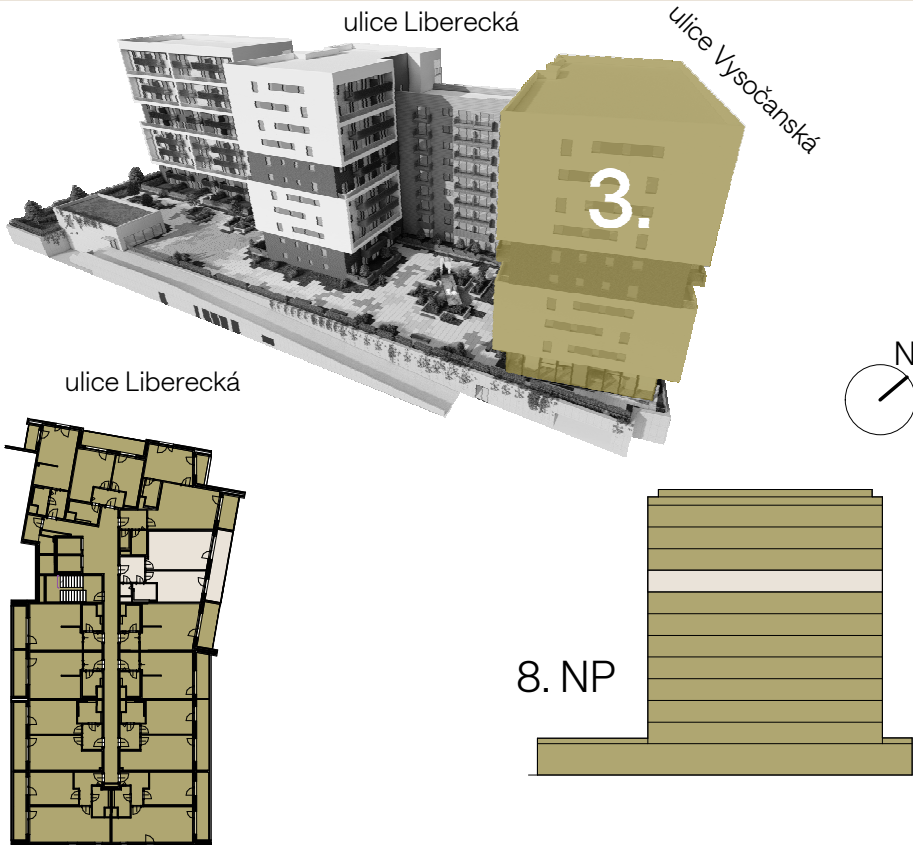


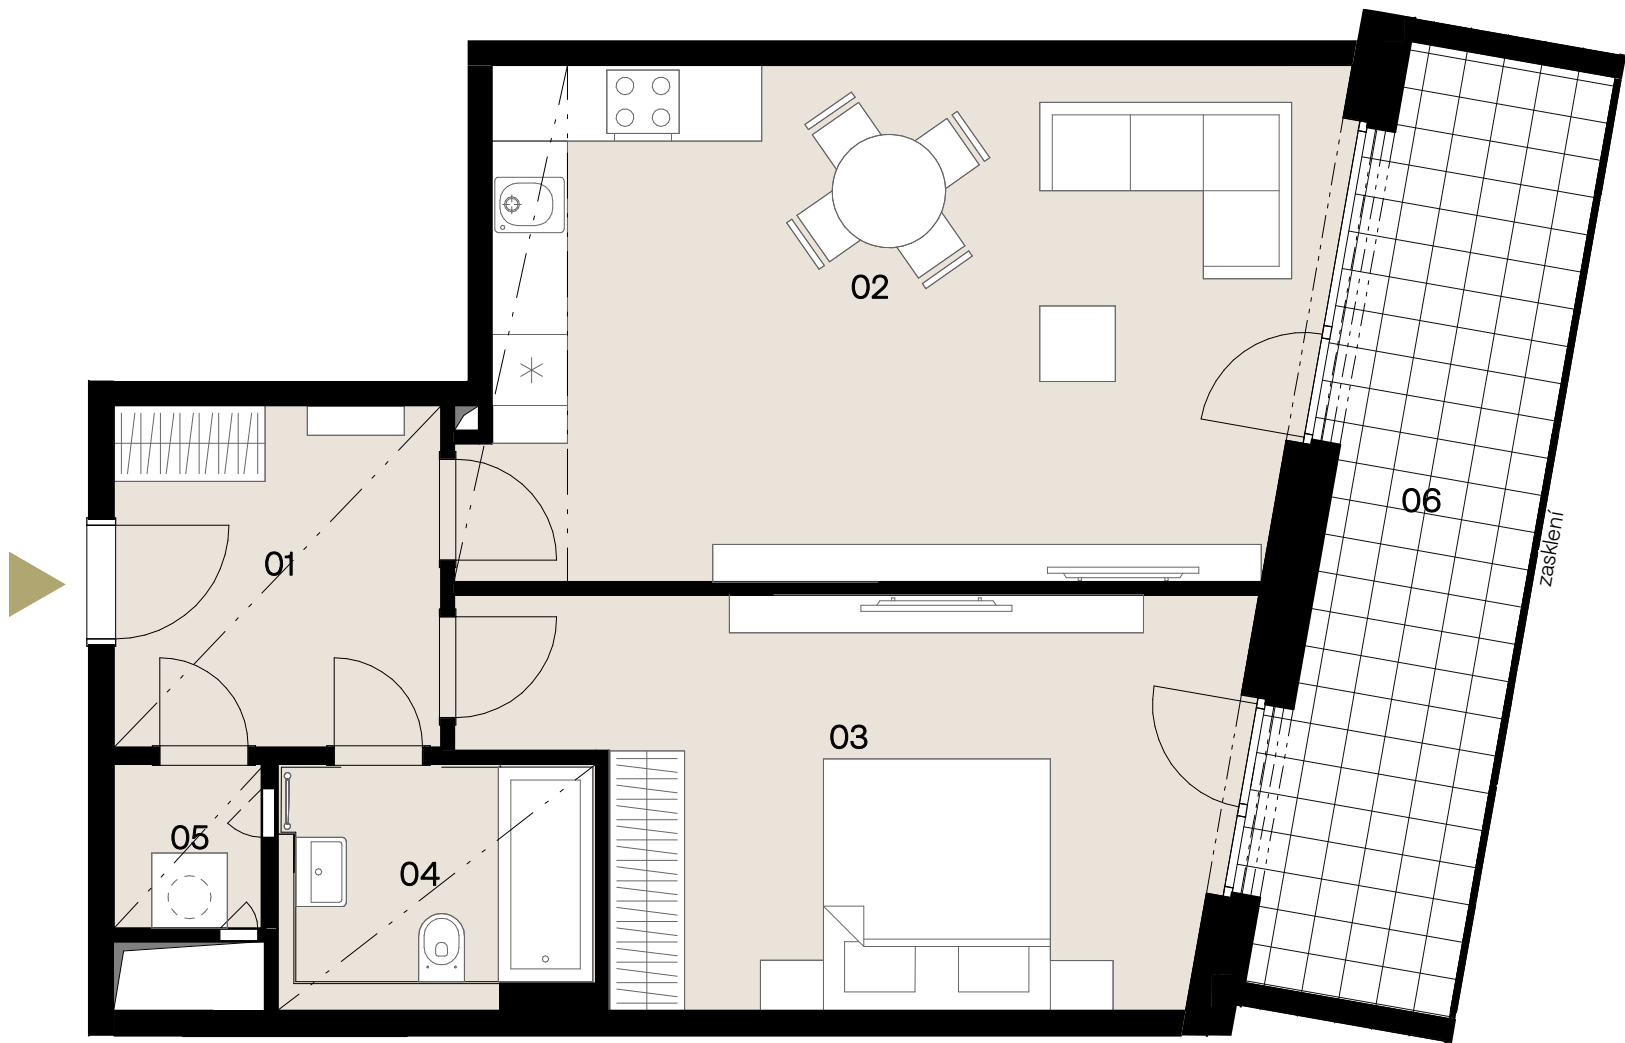

Přehled ploch

Číslo	rozloha (v m ²)
01	Předsíň 7,1
02	Ob.pokoj+kuch.kout 26,9
03	Pokoj 17,5
04	Koupelna 4,6
05	Komora 1,5
Užitná plocha jednotky 57,6	

06	Lodžie 13,3
Plocha celkem 70,9	
Svislé konstrukce 3,6	
Podlahová plocha jednotky 61,2	