
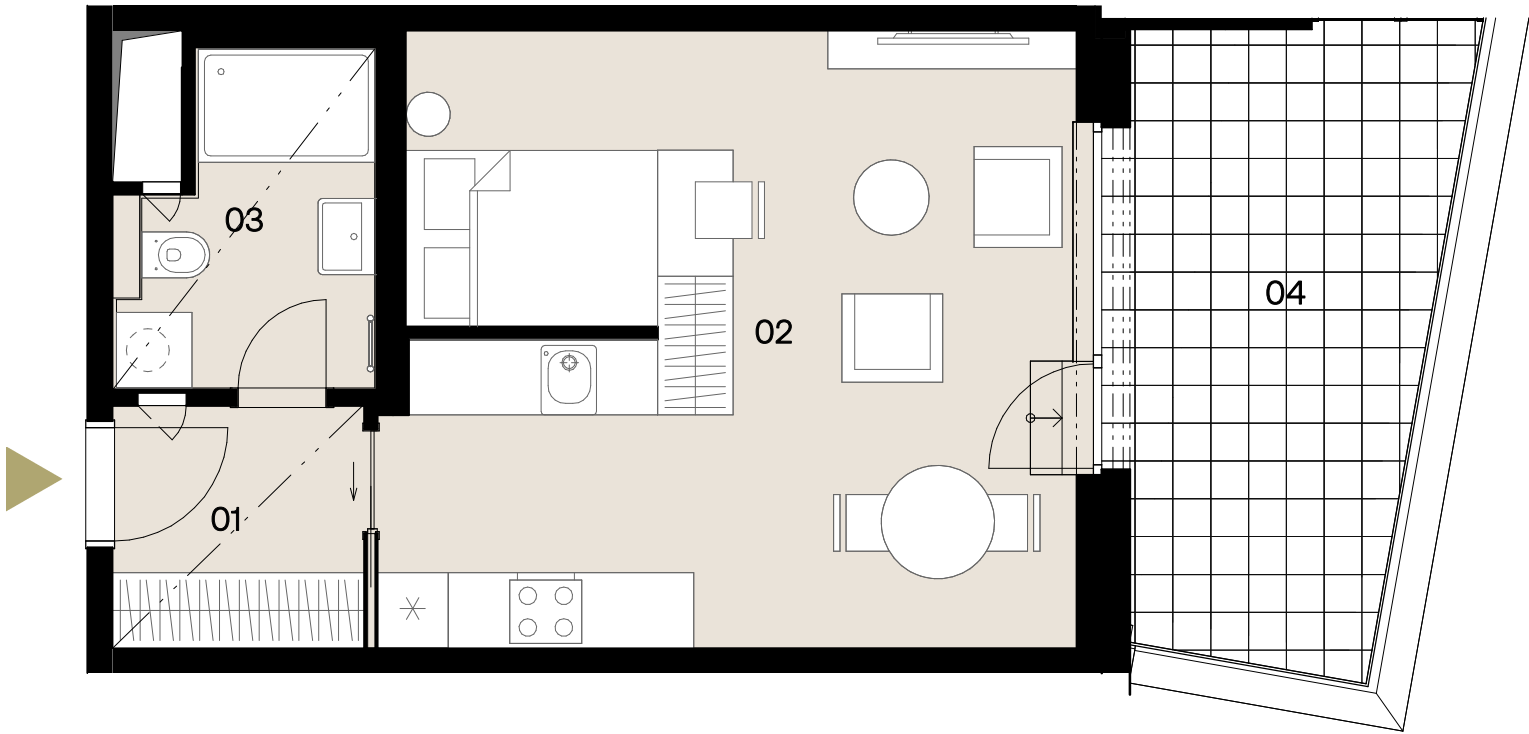


--- Snížený pohled

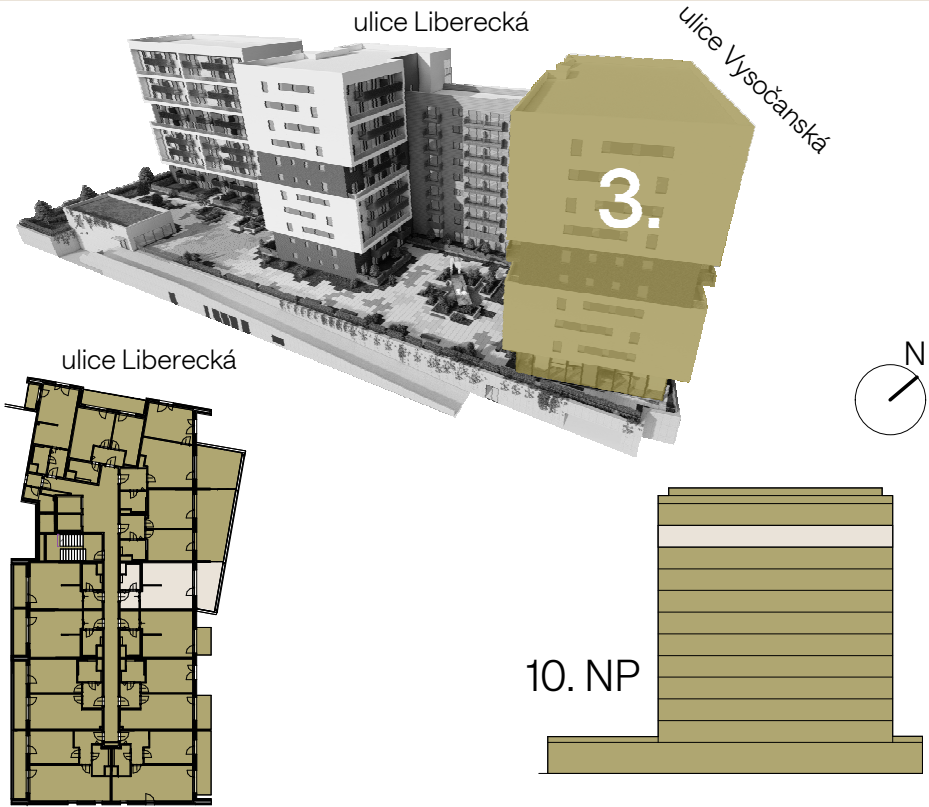

Přehled ploch

Číslo	rozloha (v m ²)
01 Předsíň	3,9
02 Ob.pokoj+kuch.kout	26,5
03 Koupelna	4,7
Užitná plocha jednotky	35,1

04 Terasa	12,5
Plocha celkem	47,6
Svislé konstrukce	2,7
Podlahová plocha jednotky	37,8