
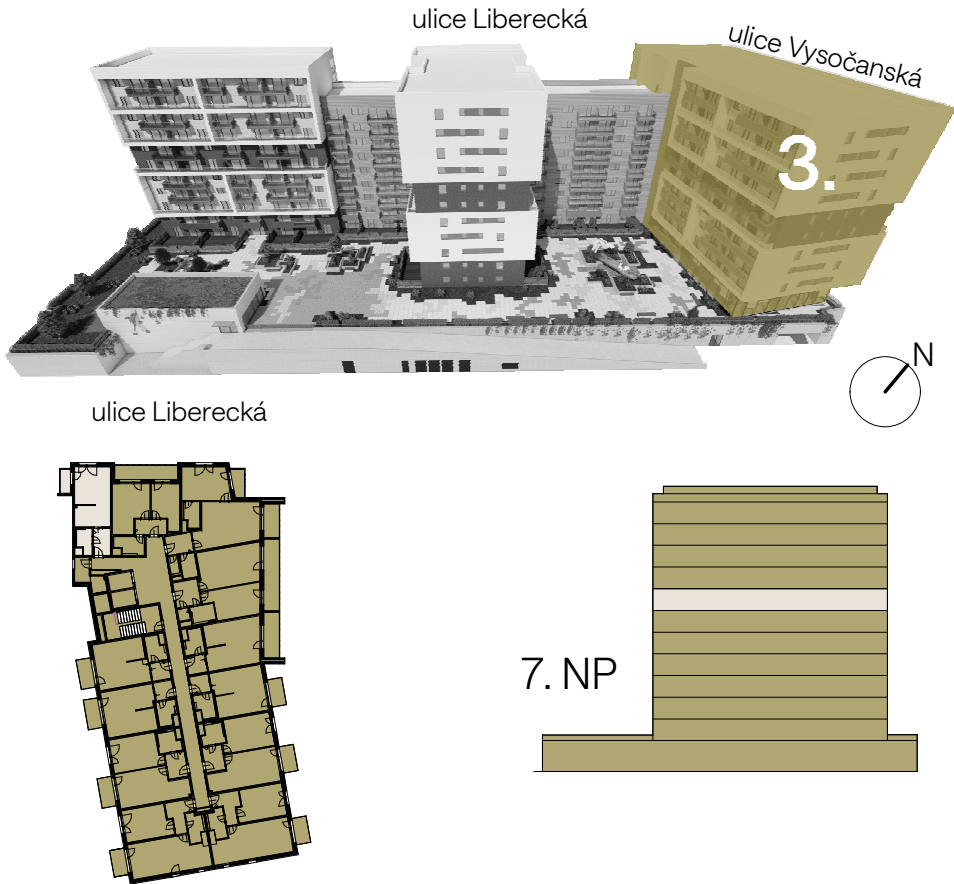


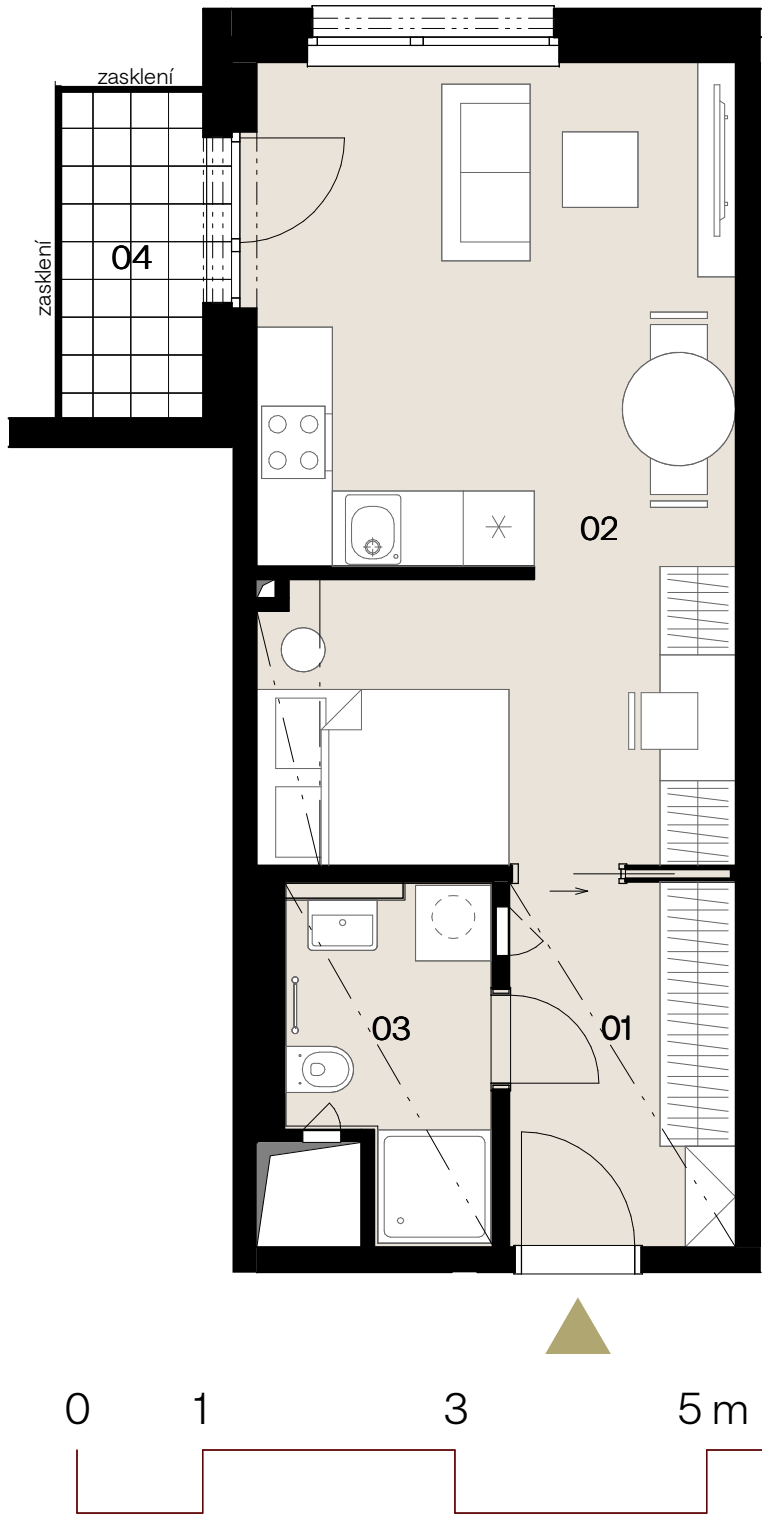

Přehled ploch

Číslo	rozloha (v m ²)
01	Předsíň
02	Ob.pokoj+kuch.kout
03	Koupelna
Užitná plocha jednotky	
33,2	

04	Lodžie
Plocha celkem	
36,4	
Svislé konstrukce	
2,7	
Podlahová plocha jednotky	
35,9	