



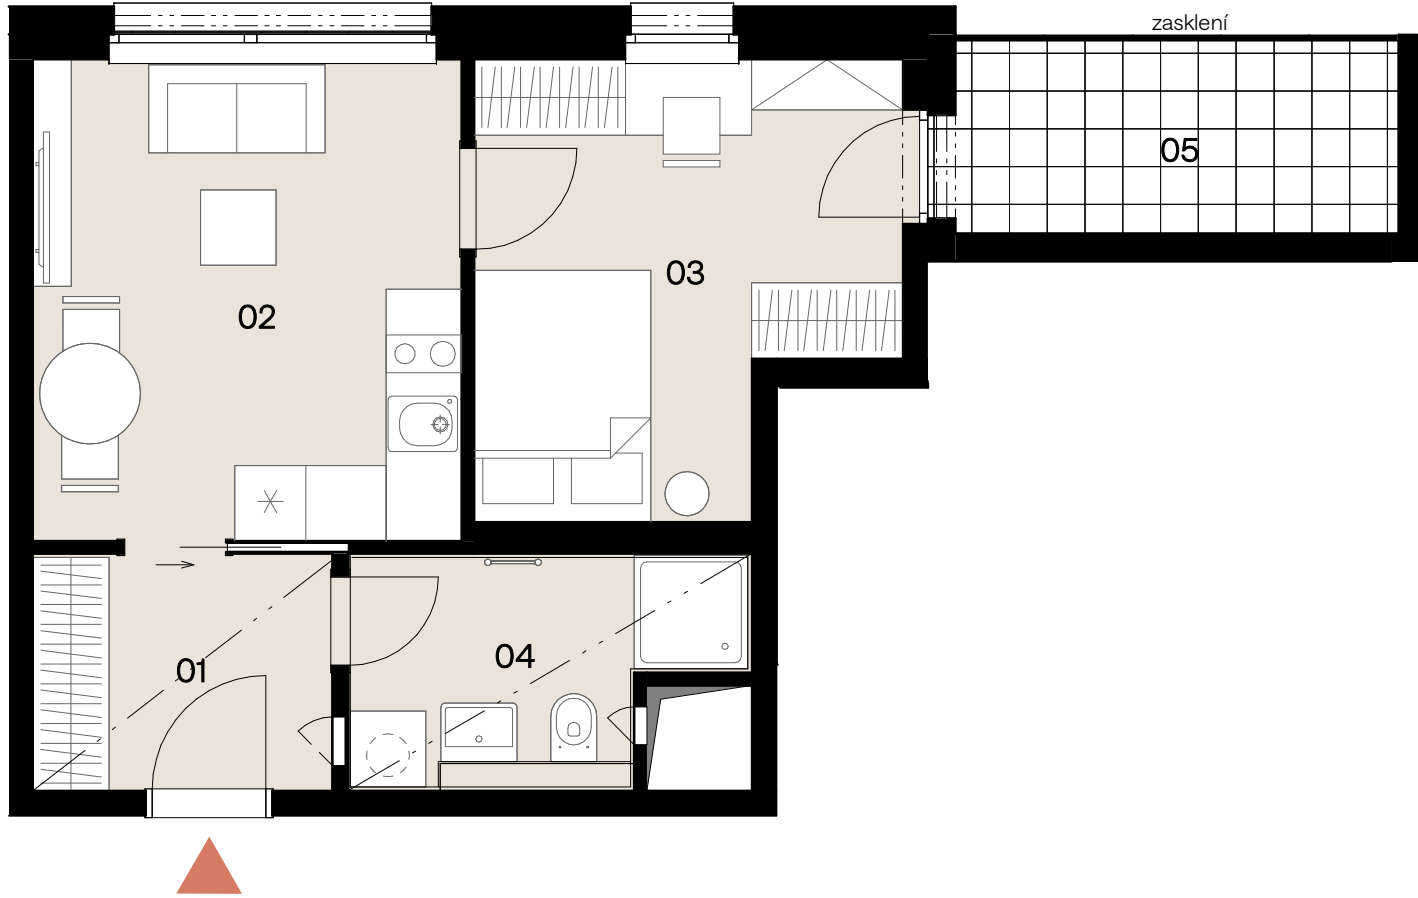

--- Snížený pohled

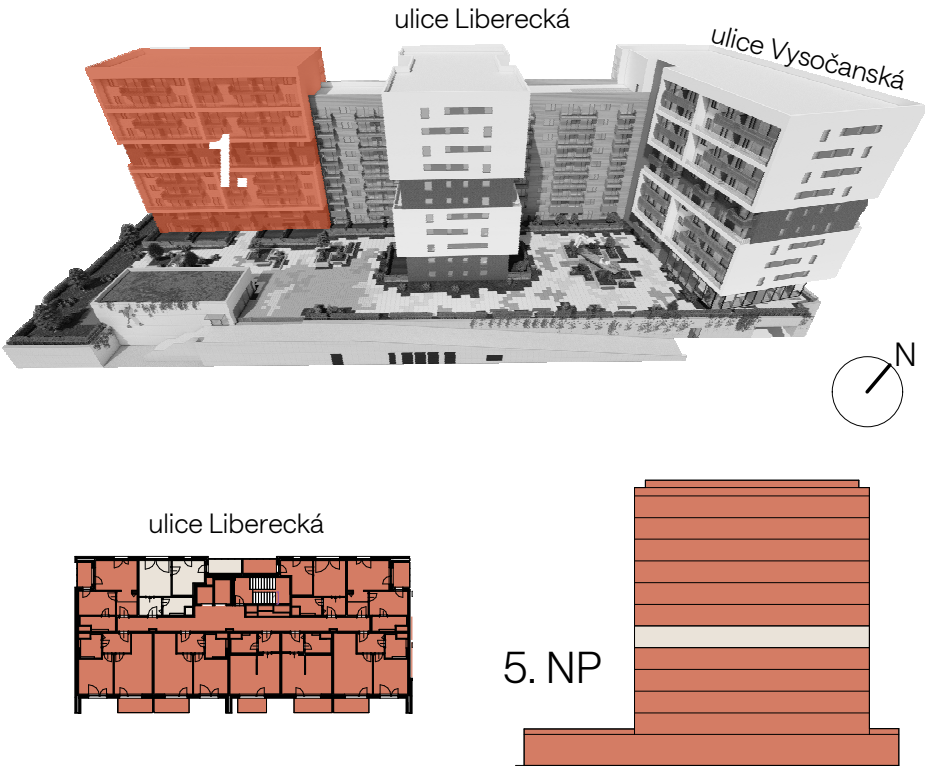

Přehled ploch

Číslo	rozloha (v m ²)
01 Předsíň	4,5
02 Ob.pokoj+kuch.kout	12,9
03 Pokoj	10,8
04 Koupelna	4,8
Užitná plocha jednotky	33,0

05 Lodžie	5,5
Plocha celkem	38,5
Svislé konstrukce	3,0
Podlahová plocha jednotky	36,0