
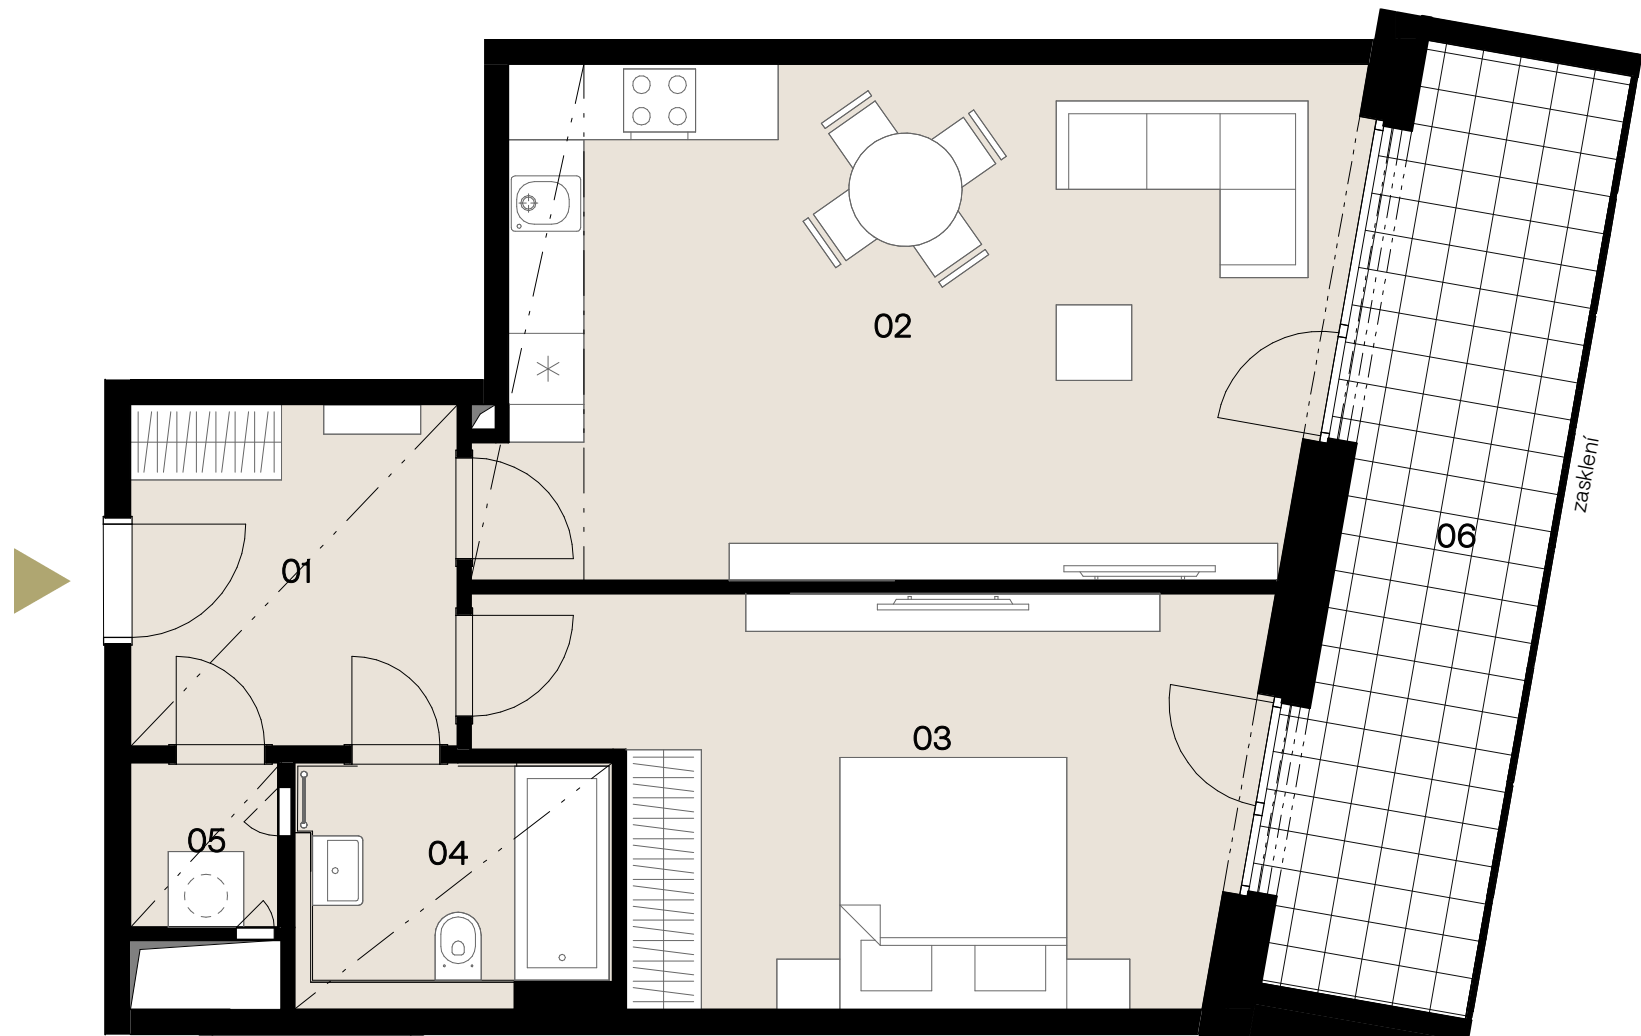


--- Snížený pohled

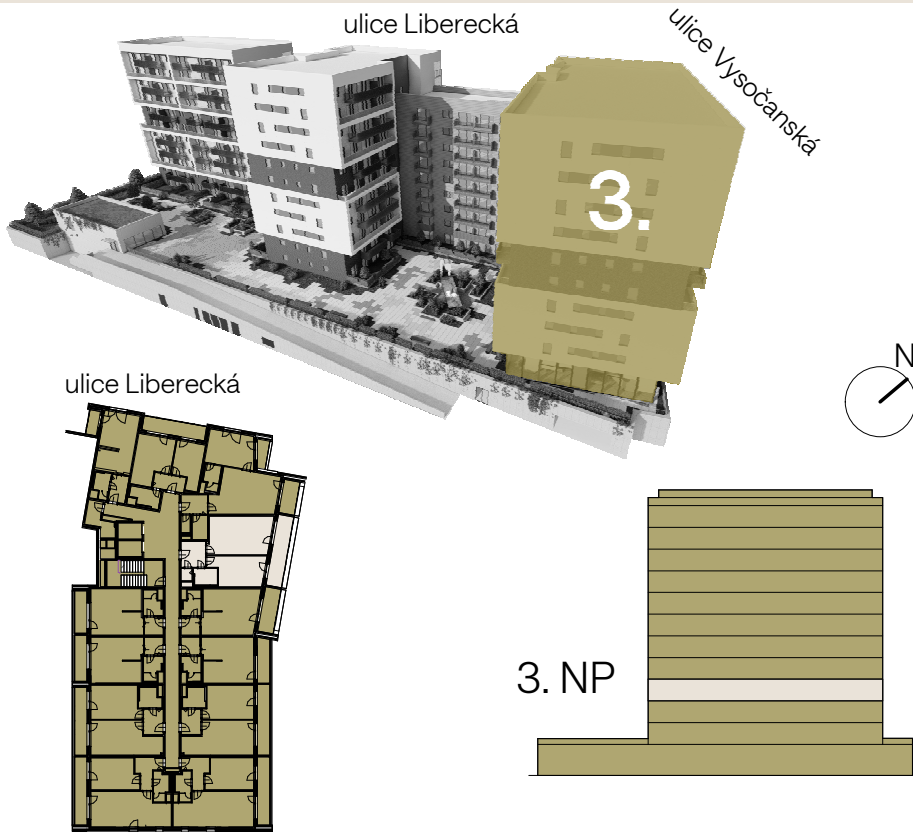

Přehled ploch

Číslo	rozloha (v m ²)
01 Předsíň	7,1
02 Ob.pokoj+kuch.kout	26,9
03 Pokoj	17,5
04 Koupelna	4,6
05 Komora	1,5
Užitná plocha jednotky	57,6

06 Lodžie	13,4
Plocha celkem	71,0
Svislé konstrukce	3,6
Podlahová plocha jednotky	61,2