
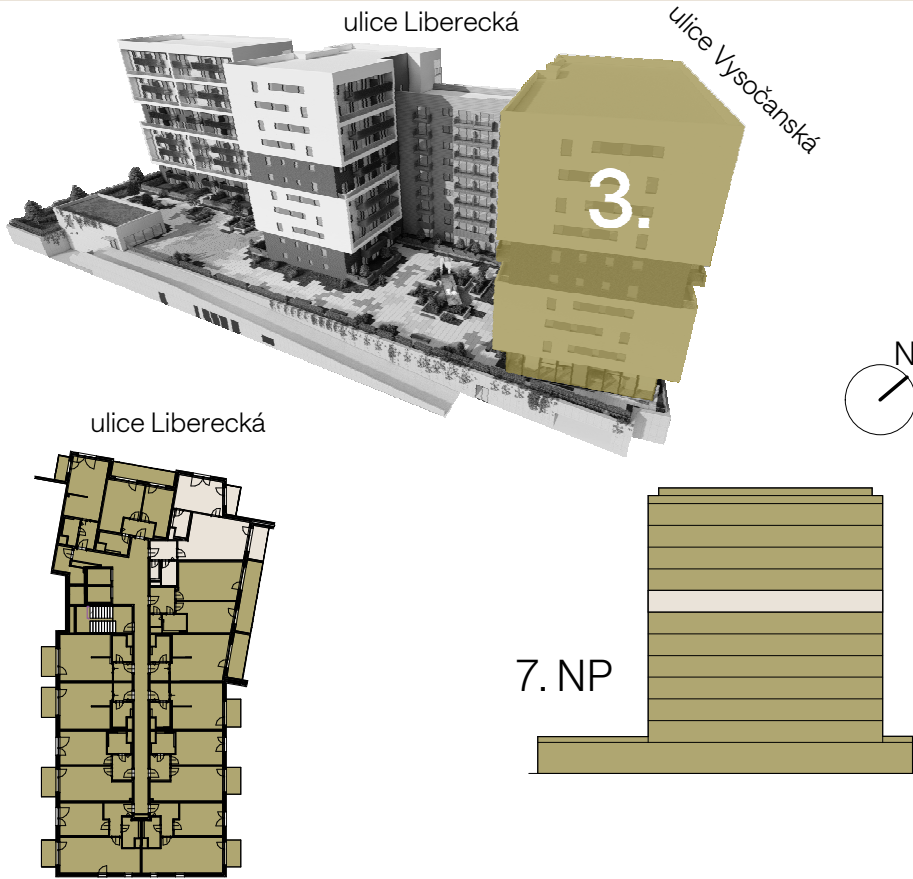


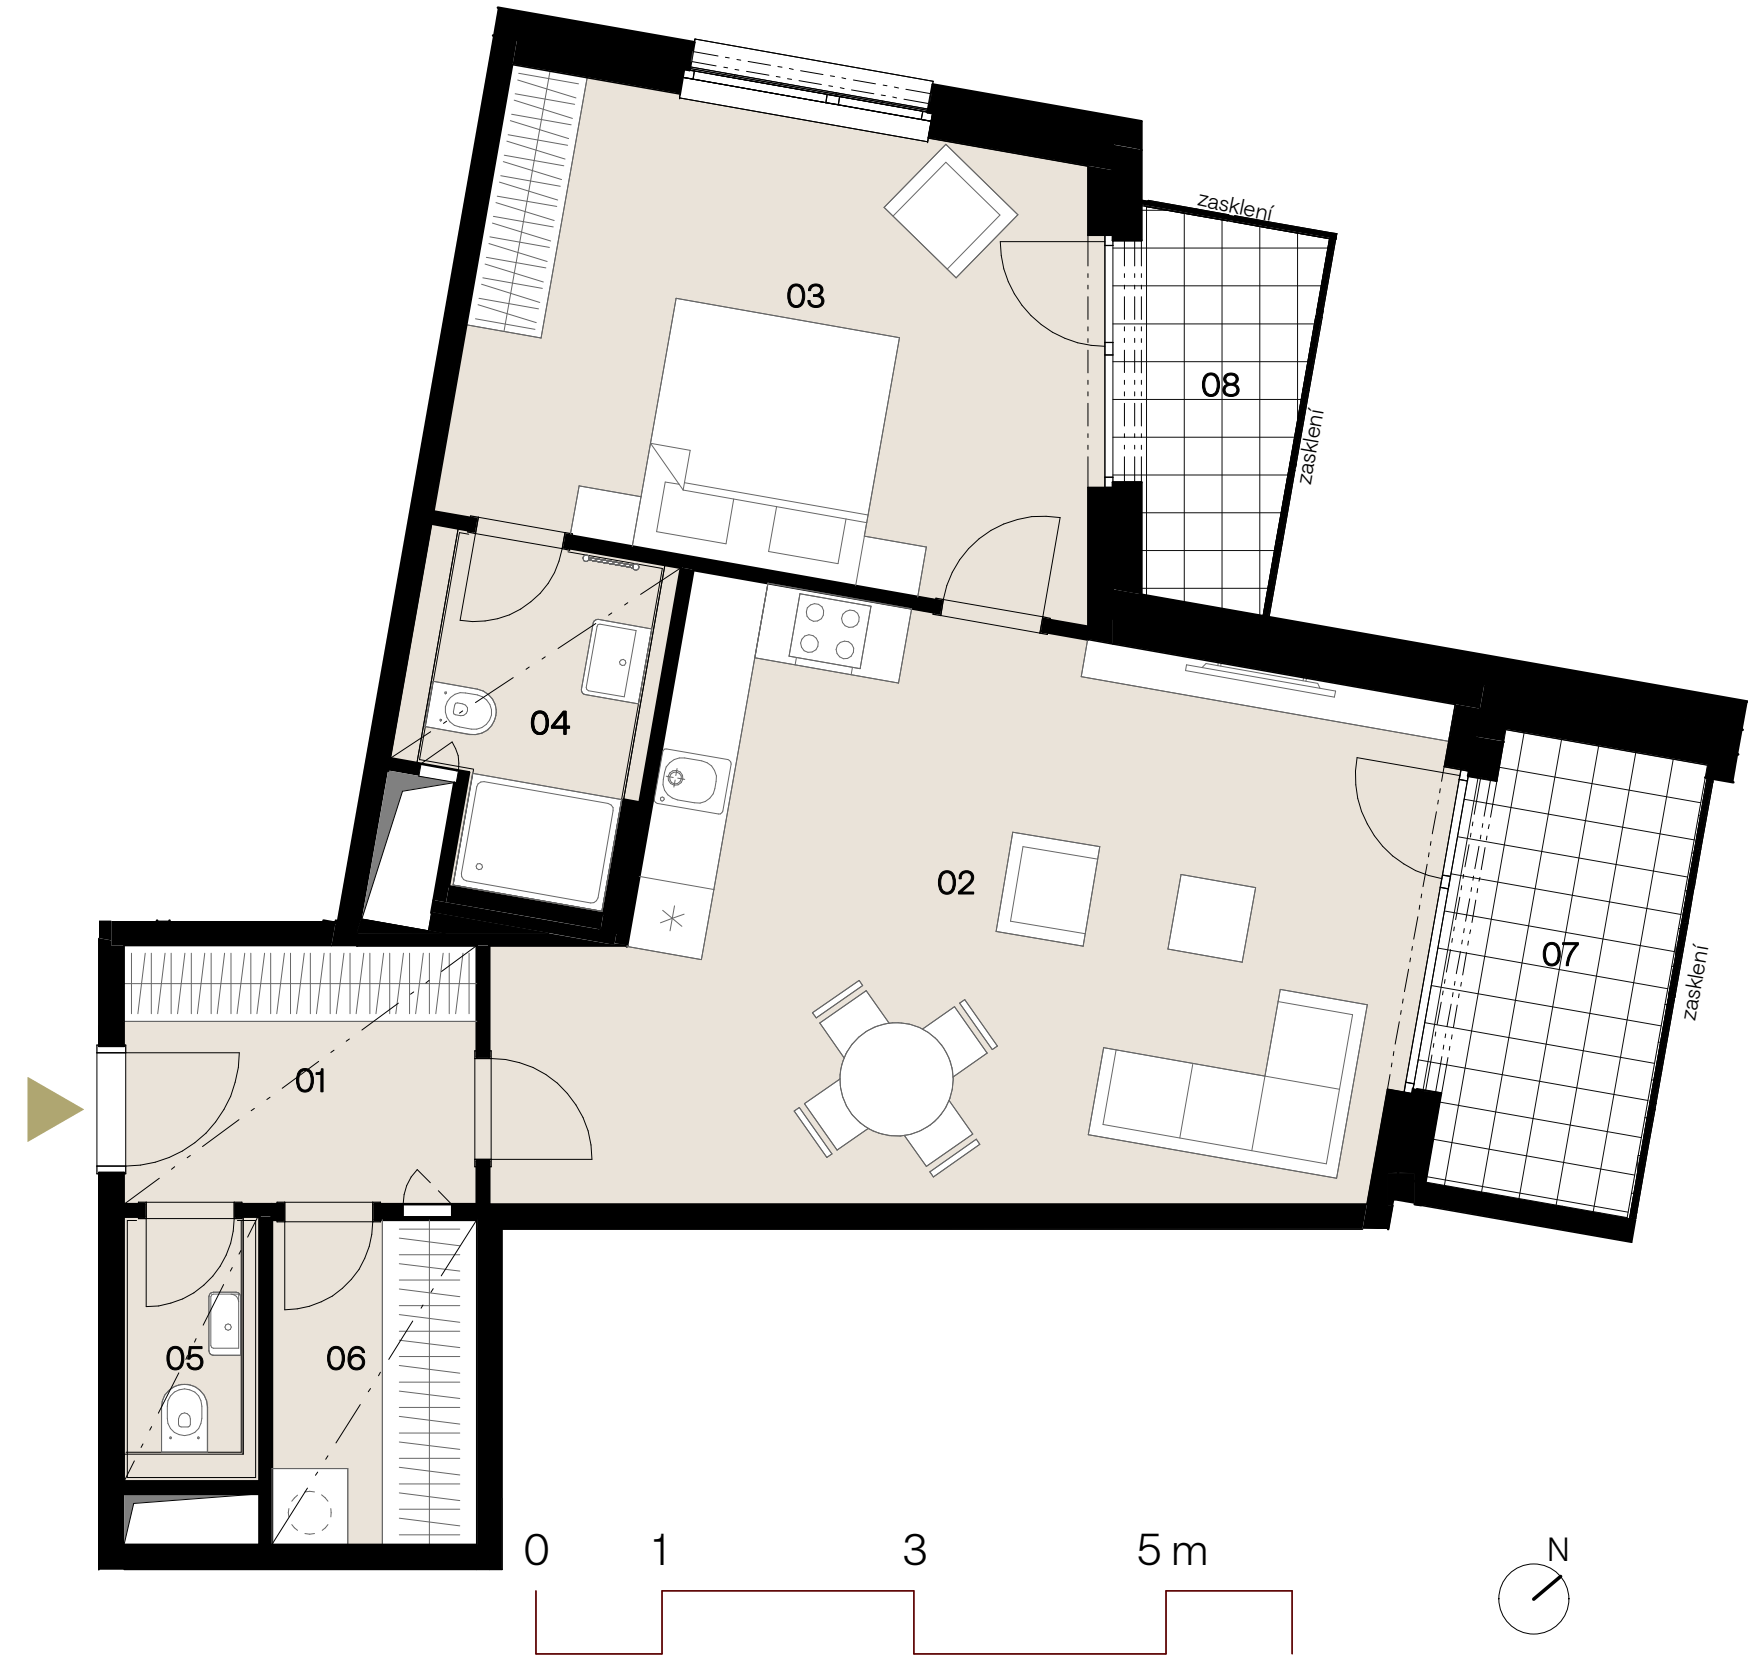

Přehled ploch

| Číslo                     |                    | rozloha (v m <sup>2</sup> ) |
|---------------------------|--------------------|-----------------------------|
| 01                        | Předsíň            | 5,9                         |
| 02                        | Ob.pokoj+kuch.kout | 30,0                        |
| 03                        | Pokoj              | 18,0                        |
| 04                        | Koupelna           | 4,6                         |
| 05                        | WC                 | 2,0                         |
| 06                        | Šatna              | 4,1                         |
| Užitná plocha jednotky    |                    | 64,6                        |
|                           |                    |                             |
| 07                        | Lodžie             | 6,4                         |
| 08                        | Lodžie             | 4,2                         |
| Plocha celkem             |                    | 75,2                        |
| Svislé konstrukce         |                    | 4,5                         |
| Podlahová plocha jednotky |                    | 69,1                        |