



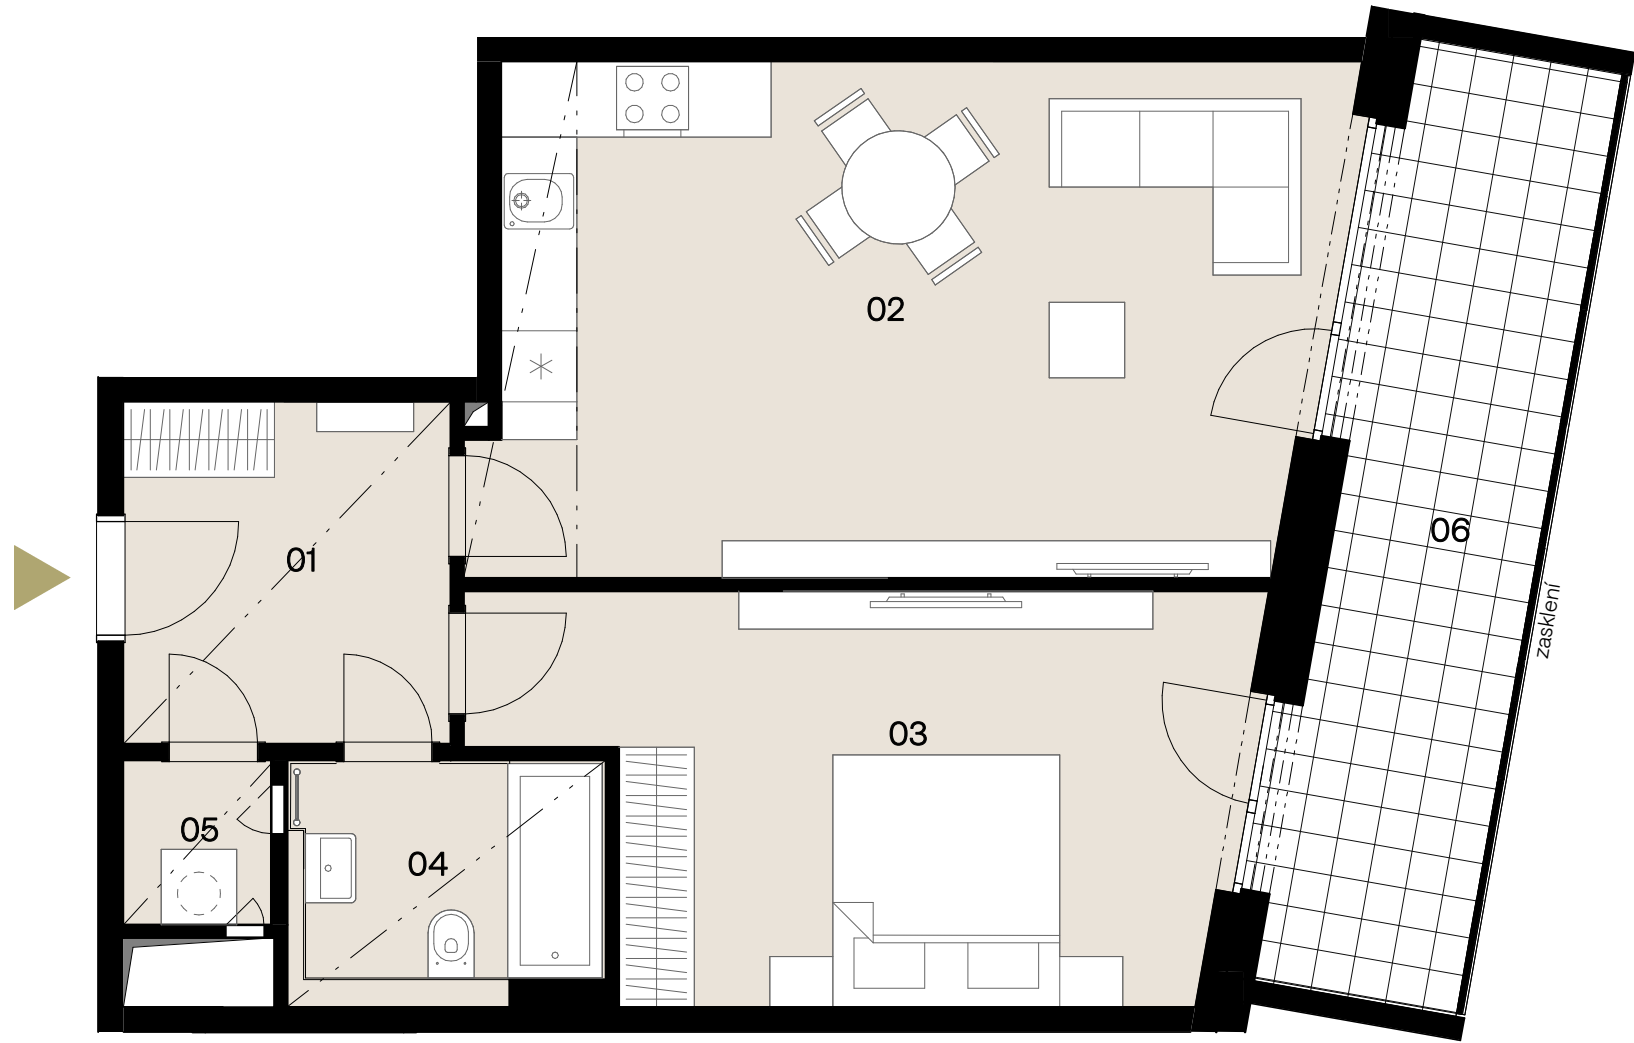

--- Snížený pohled

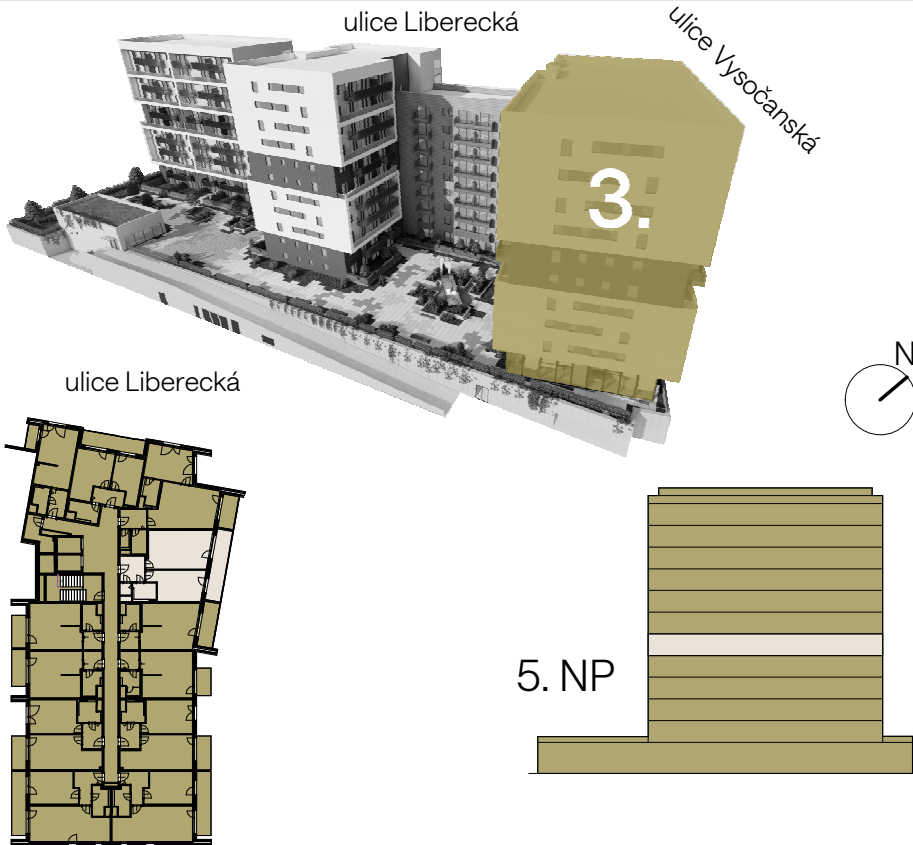

Přehled ploch

Číslo		rozloha (v m ²)
01	Předsíň	7,1
02	Ob.pokoj+kuch.kout	26,9
03	Pokoj	17,5
04	Koupelna	4,6
05	Komora	1,5
Užitná plocha jednotky		57,6

06	Lodžie	13,2
Plocha celkem		70,8
Svislé konstrukce		3,6
Podlahová plocha jednotky		61,2