
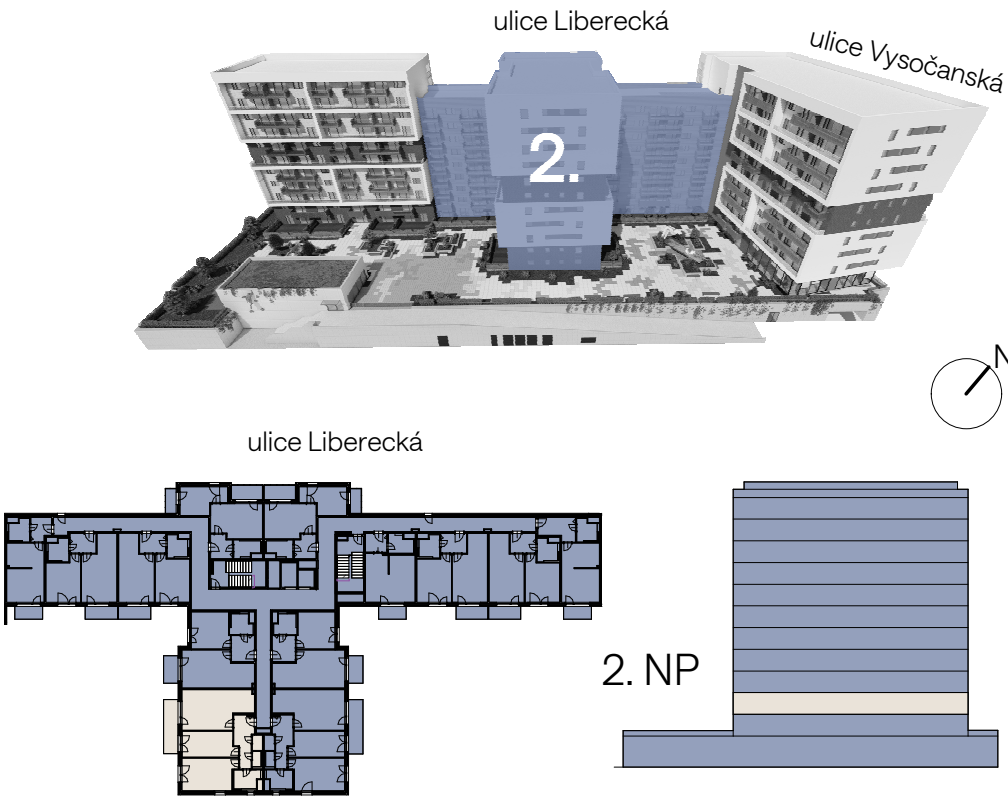


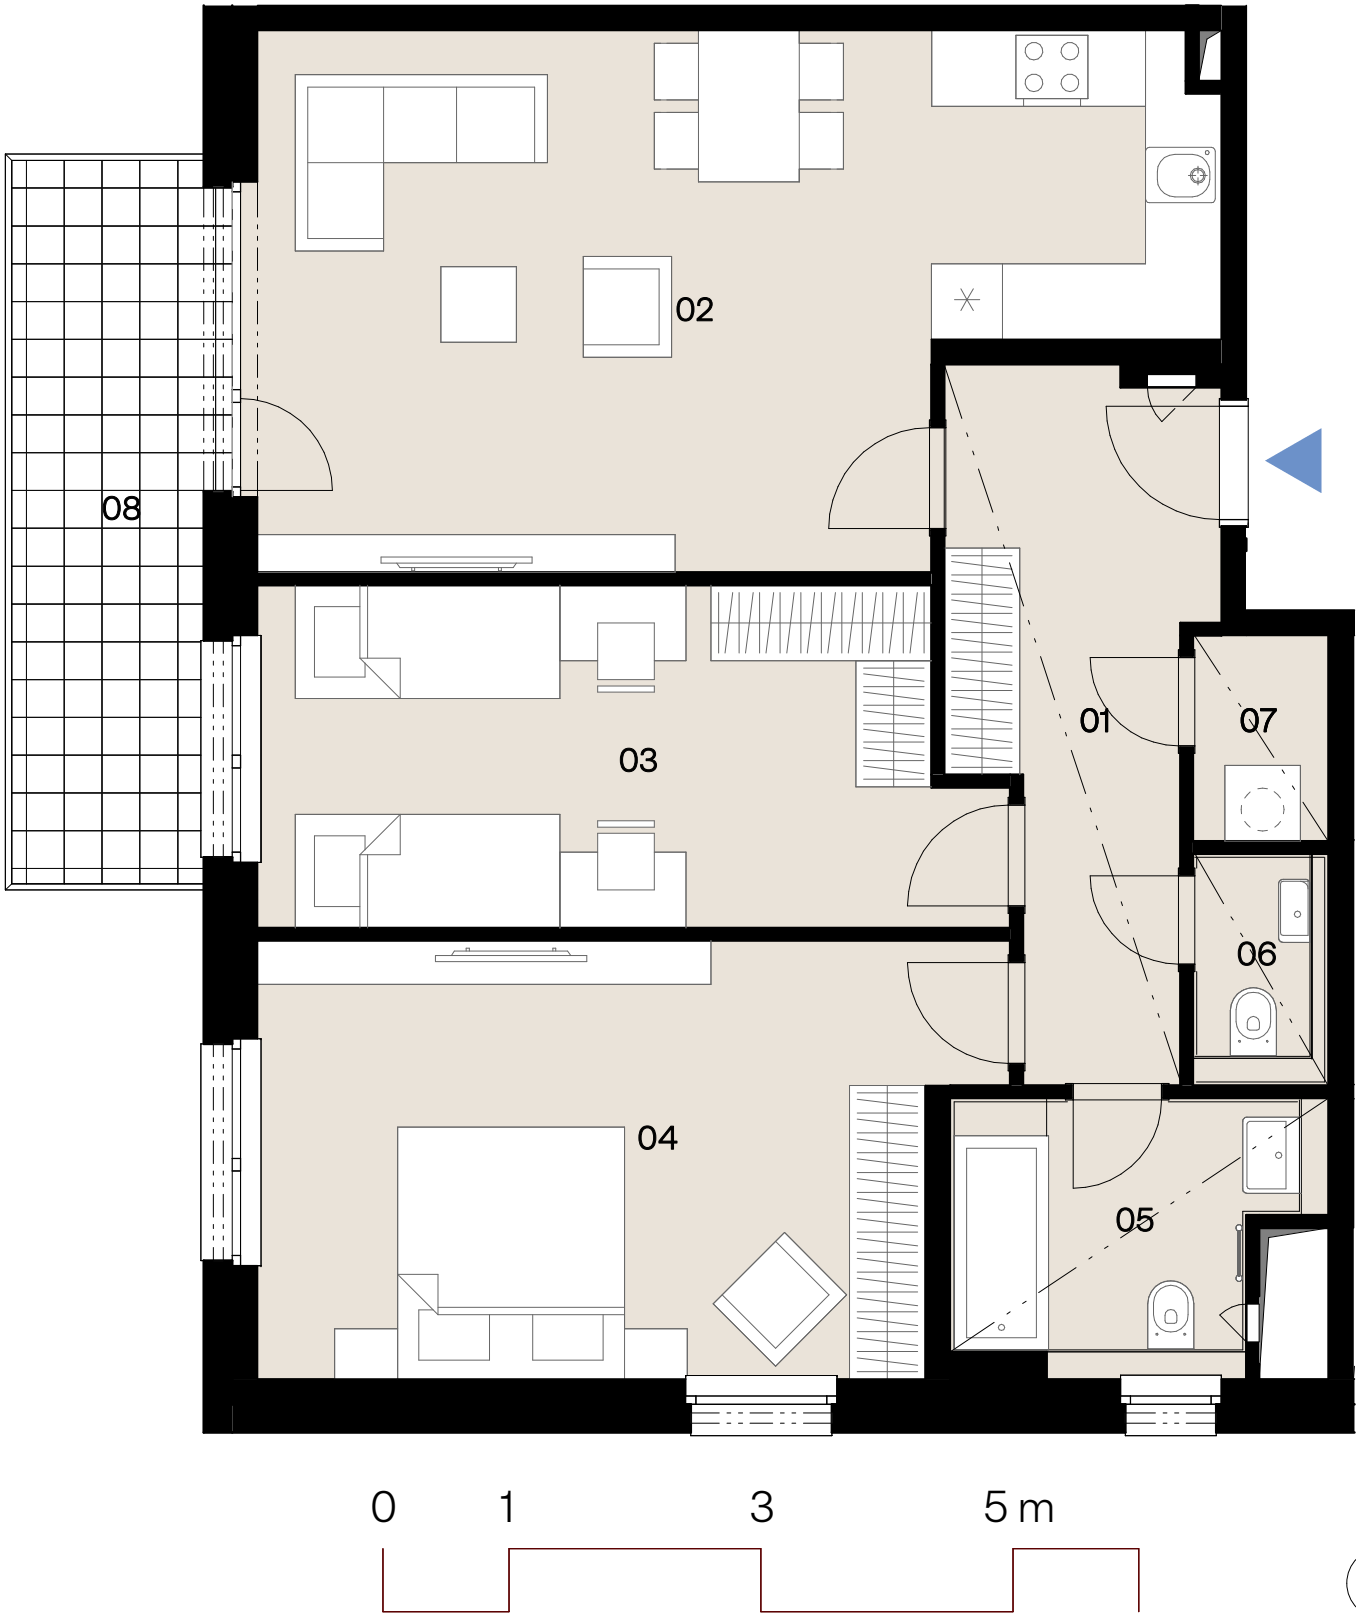

Přehled ploch

Číslo	rozloha (v m ²)
01 Předšíň	9,9
02 Ob.pokoj+kuch.kout	28,5
03 Pokoj	15,0
04 Pokoj	18,9
05 Koupelna	5,3
06 WC	1,8
07 Komora	1,7
Užitná plocha jednotky	81,1
08 Balkon	9,2
Plocha celkem	90,3
Svislé konstrukce	6,1
Podlahová plocha jednotky	87,2