
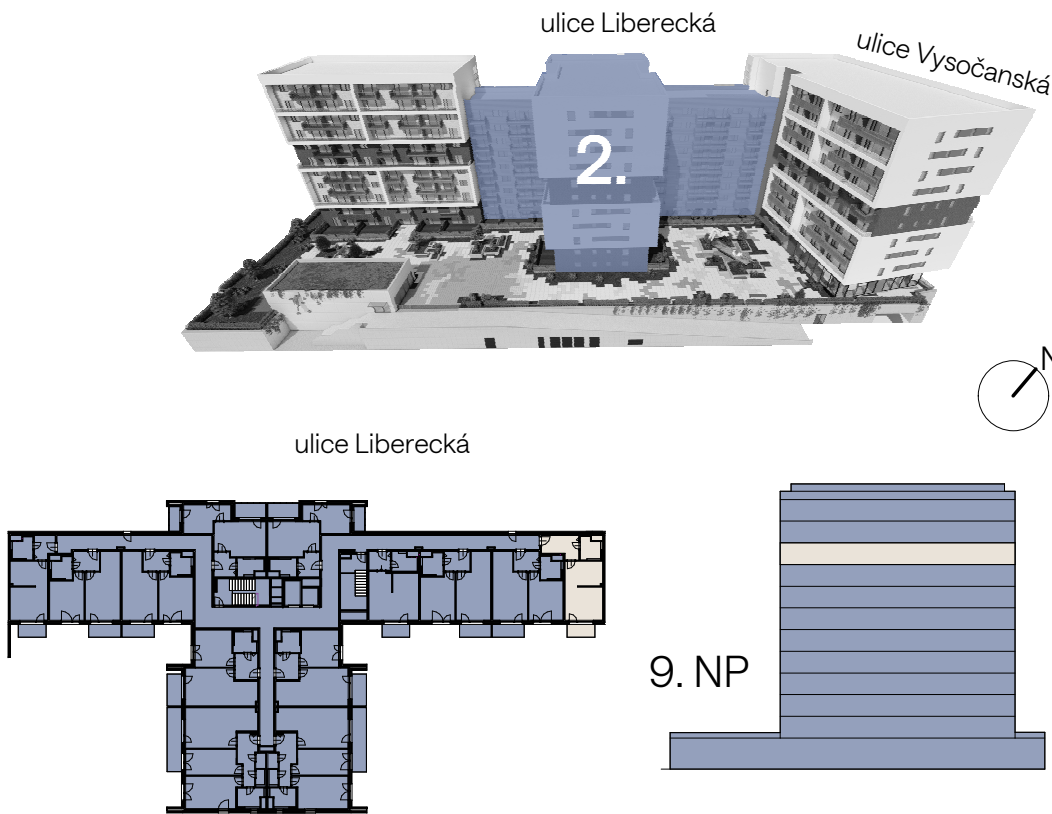


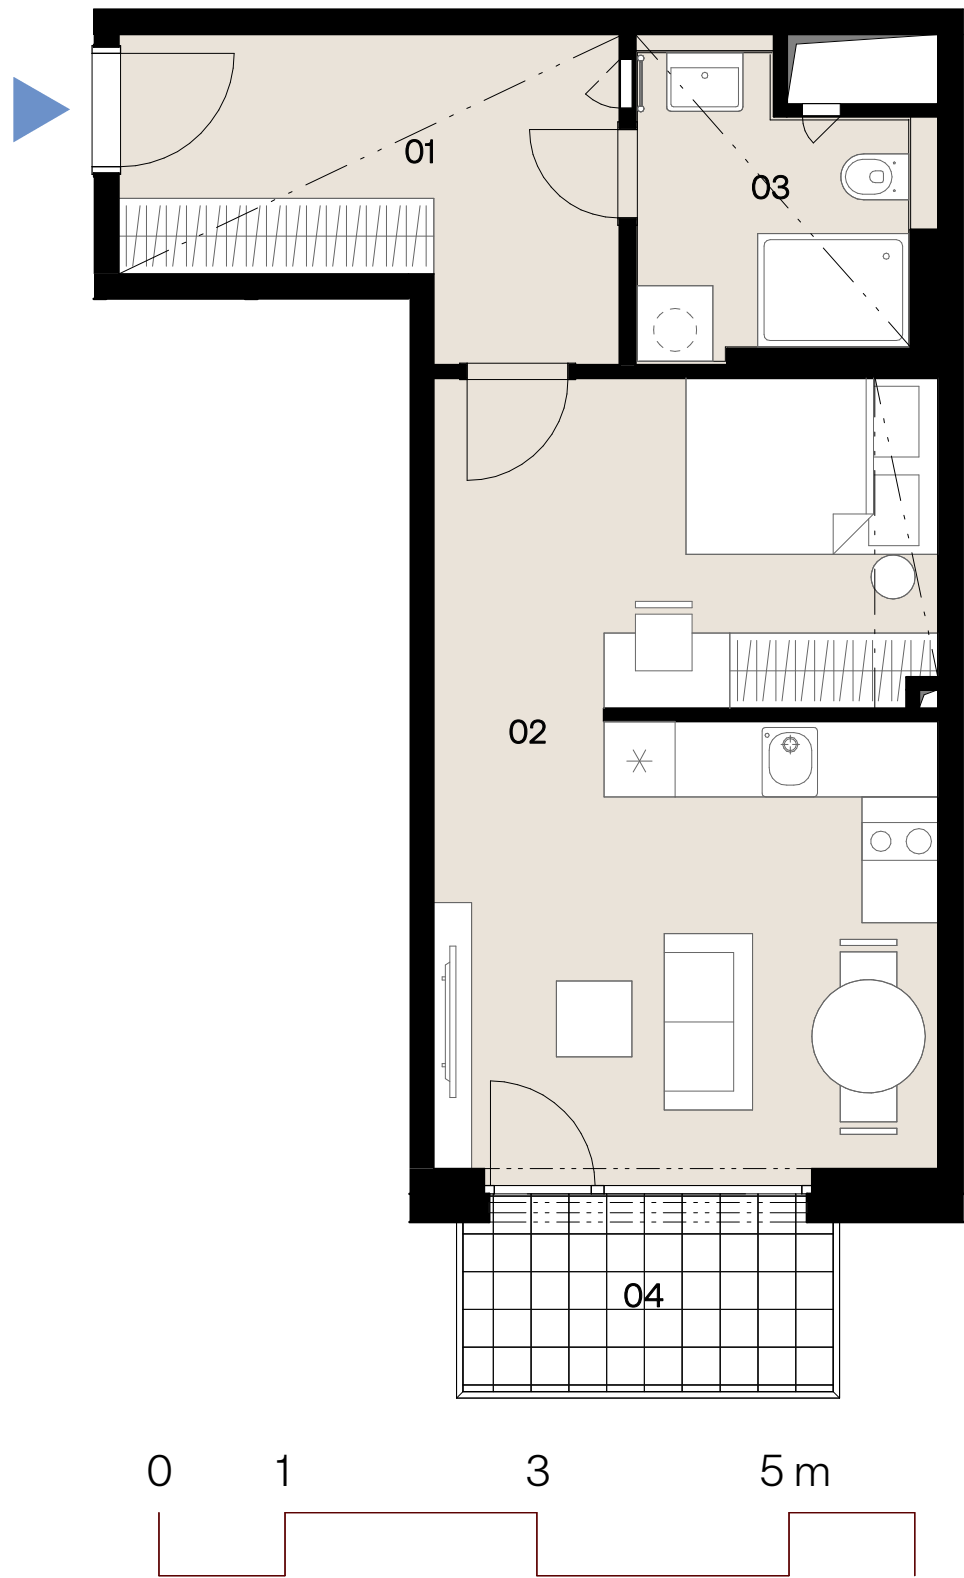

Přehled ploch

Číslo	rozloha (v m ²)
01 Předsíň	8,6
02 Ob.pokoj+kuch.kout	24,9
03 Koupelna	4,9
Užitná plocha jednotky	38,4

04 Balkon	4,5
Plocha celkem	42,9
Svislé konstrukce	2,7
Podlahová plocha jednotky	41,1