
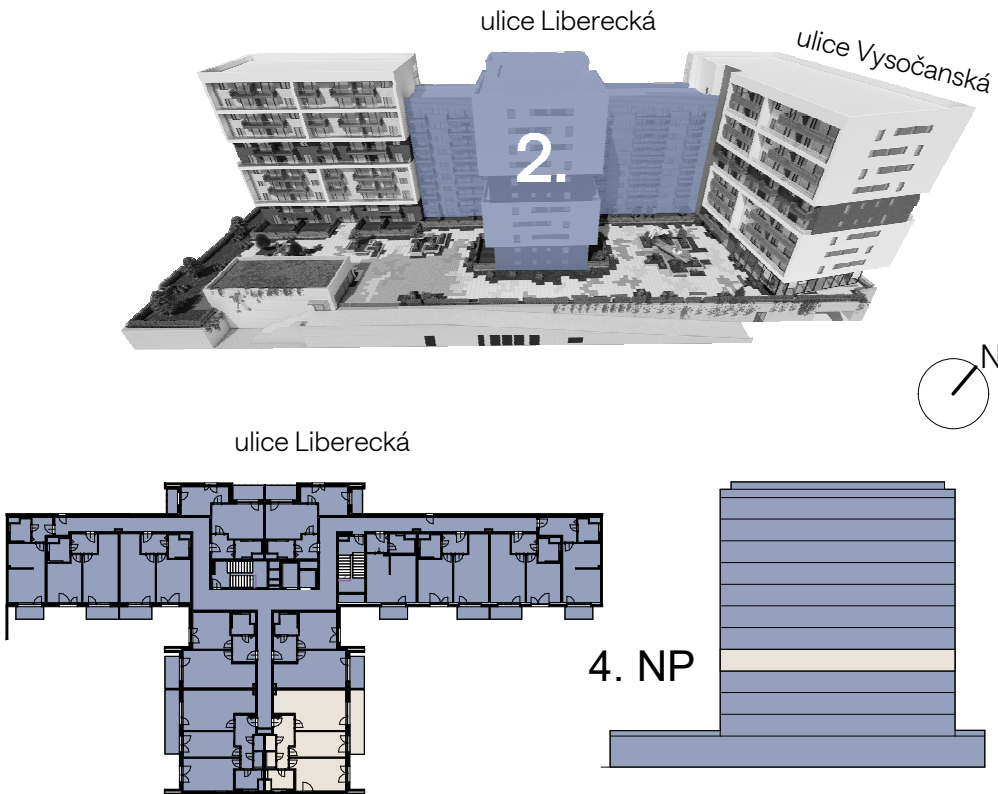


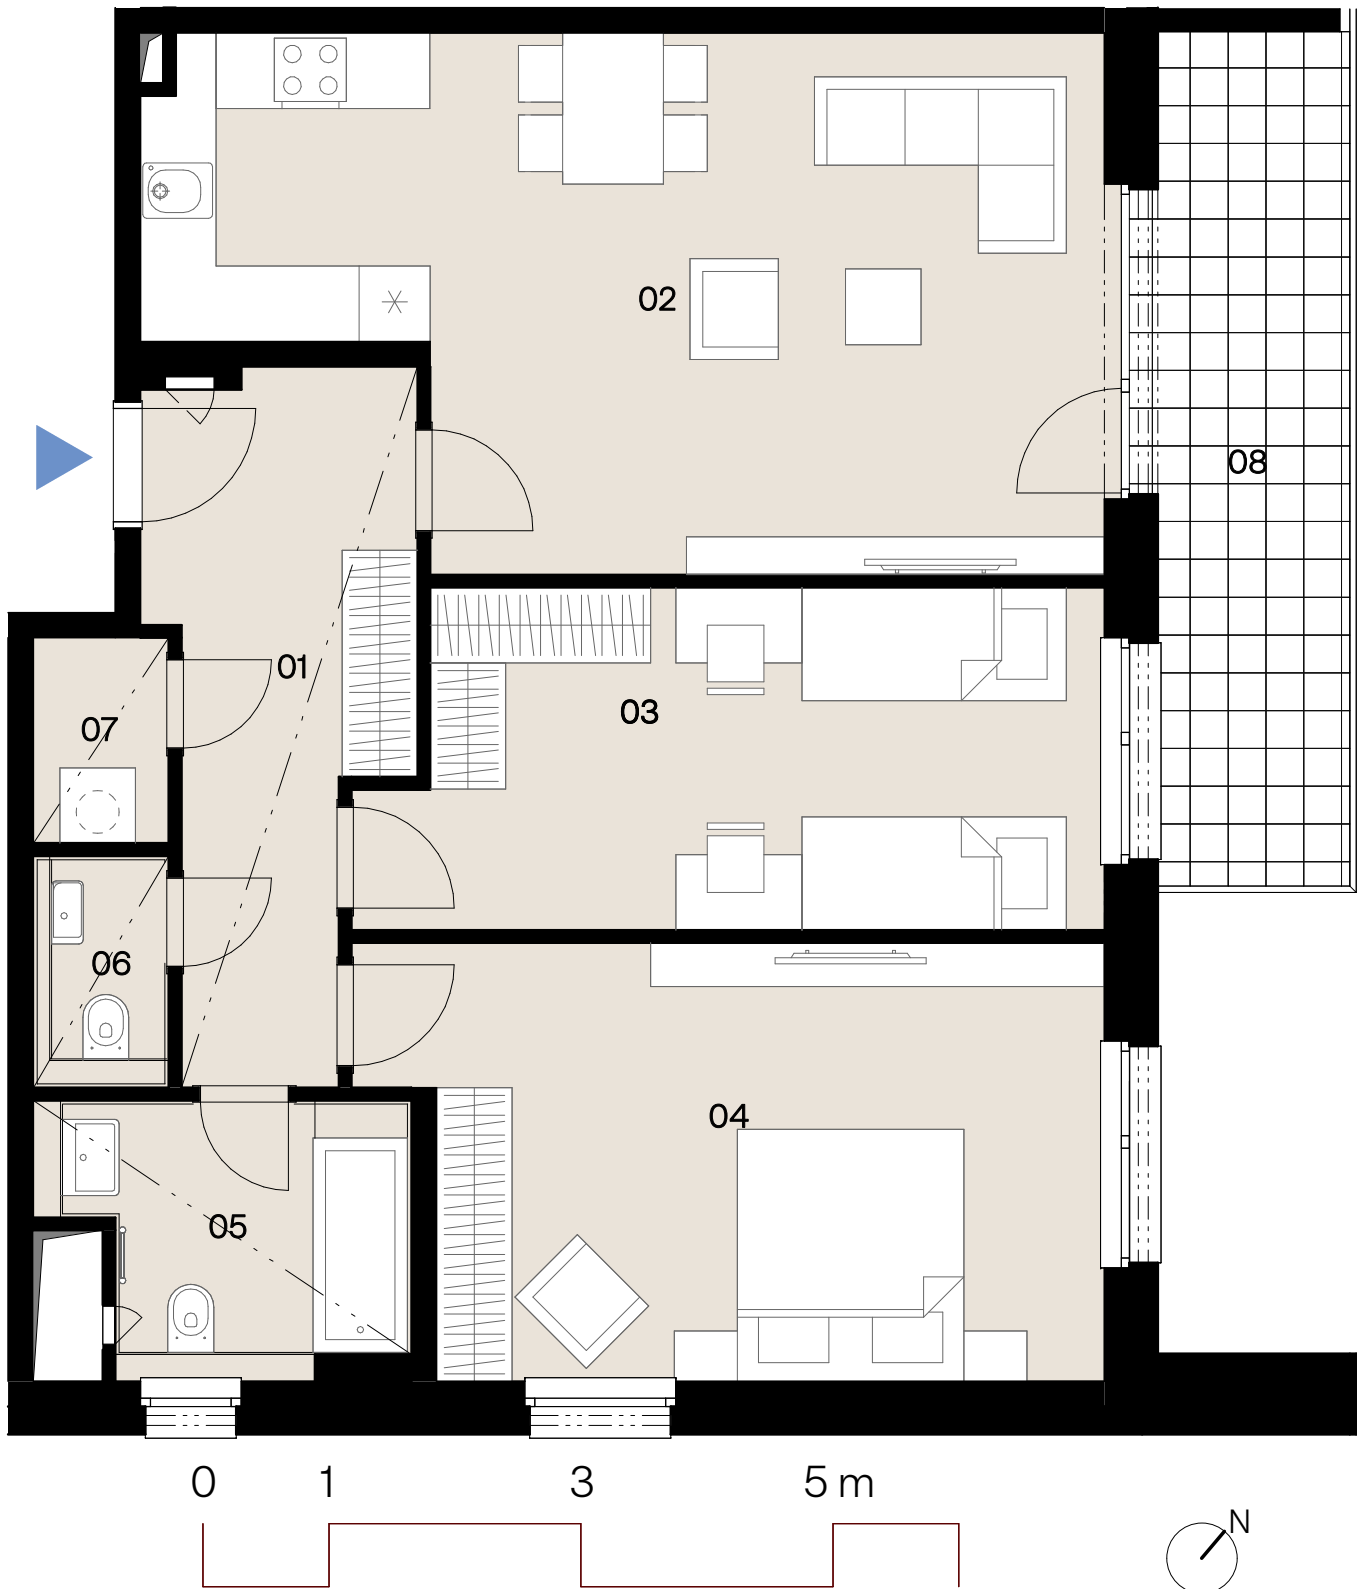

Přehled ploch

Číslo	rozloha (v m ²)
01	Předsíň 9,9
02	Neobytná kuchyň 28,5
03	Hobby místnost 15,0
04	Pokoj 18,9
05	Koupelna 5,3
06	WC 1,9
07	Komora 1,7
Užitná plocha jednotky 81,2	
08	Balkon 10,8
Plocha celkem 92,0	
Svislé konstrukce 6,0	
Podlahová plocha jednotky 87,2	