
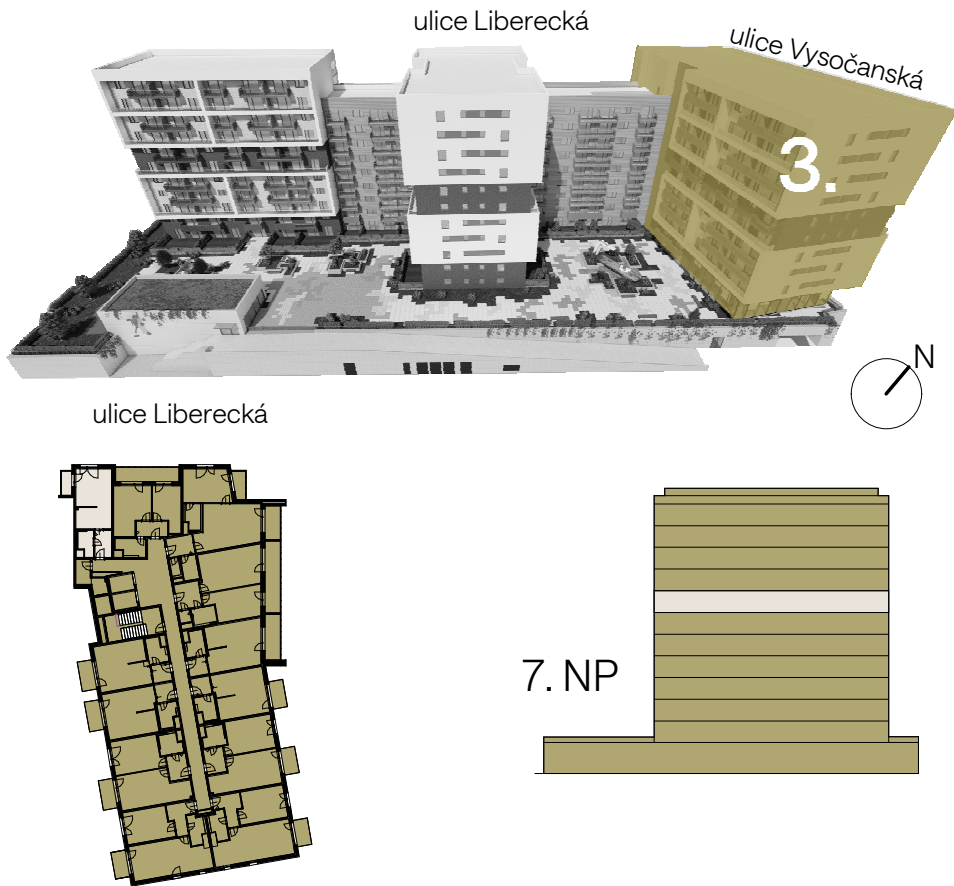


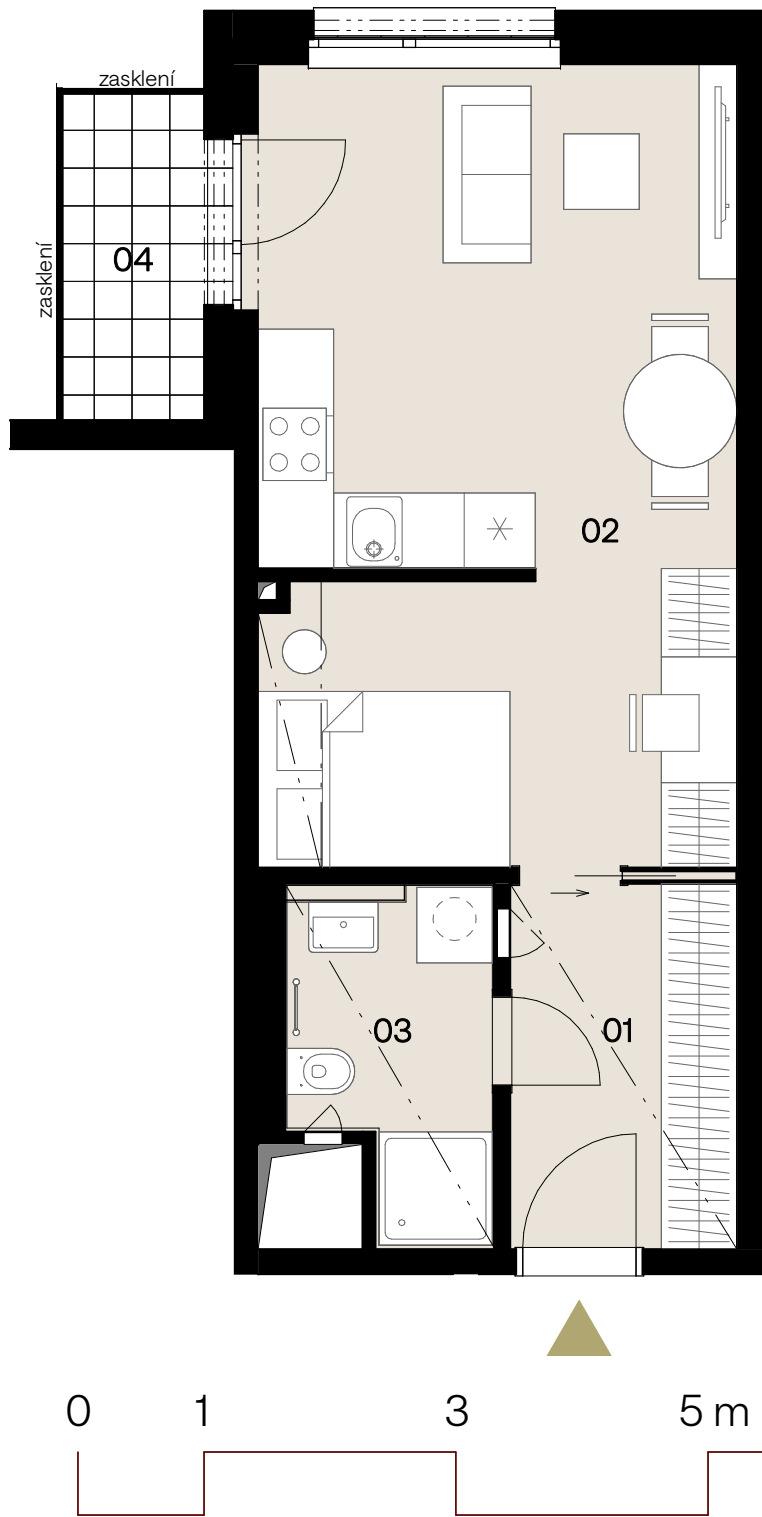

Přehled ploch

Číslo	rozloha (v m ²)
01 Předsíň	5,2
02 Ob.pokoj+kuch.kout	24,0
03 Koupelna	4,0
Užitná plocha jednotky	33,2

04	Lodžie	3,2
Plocha celkem		36,4
Svislé konstrukce		2,7
Podlahová plocha jednotky		35,9