
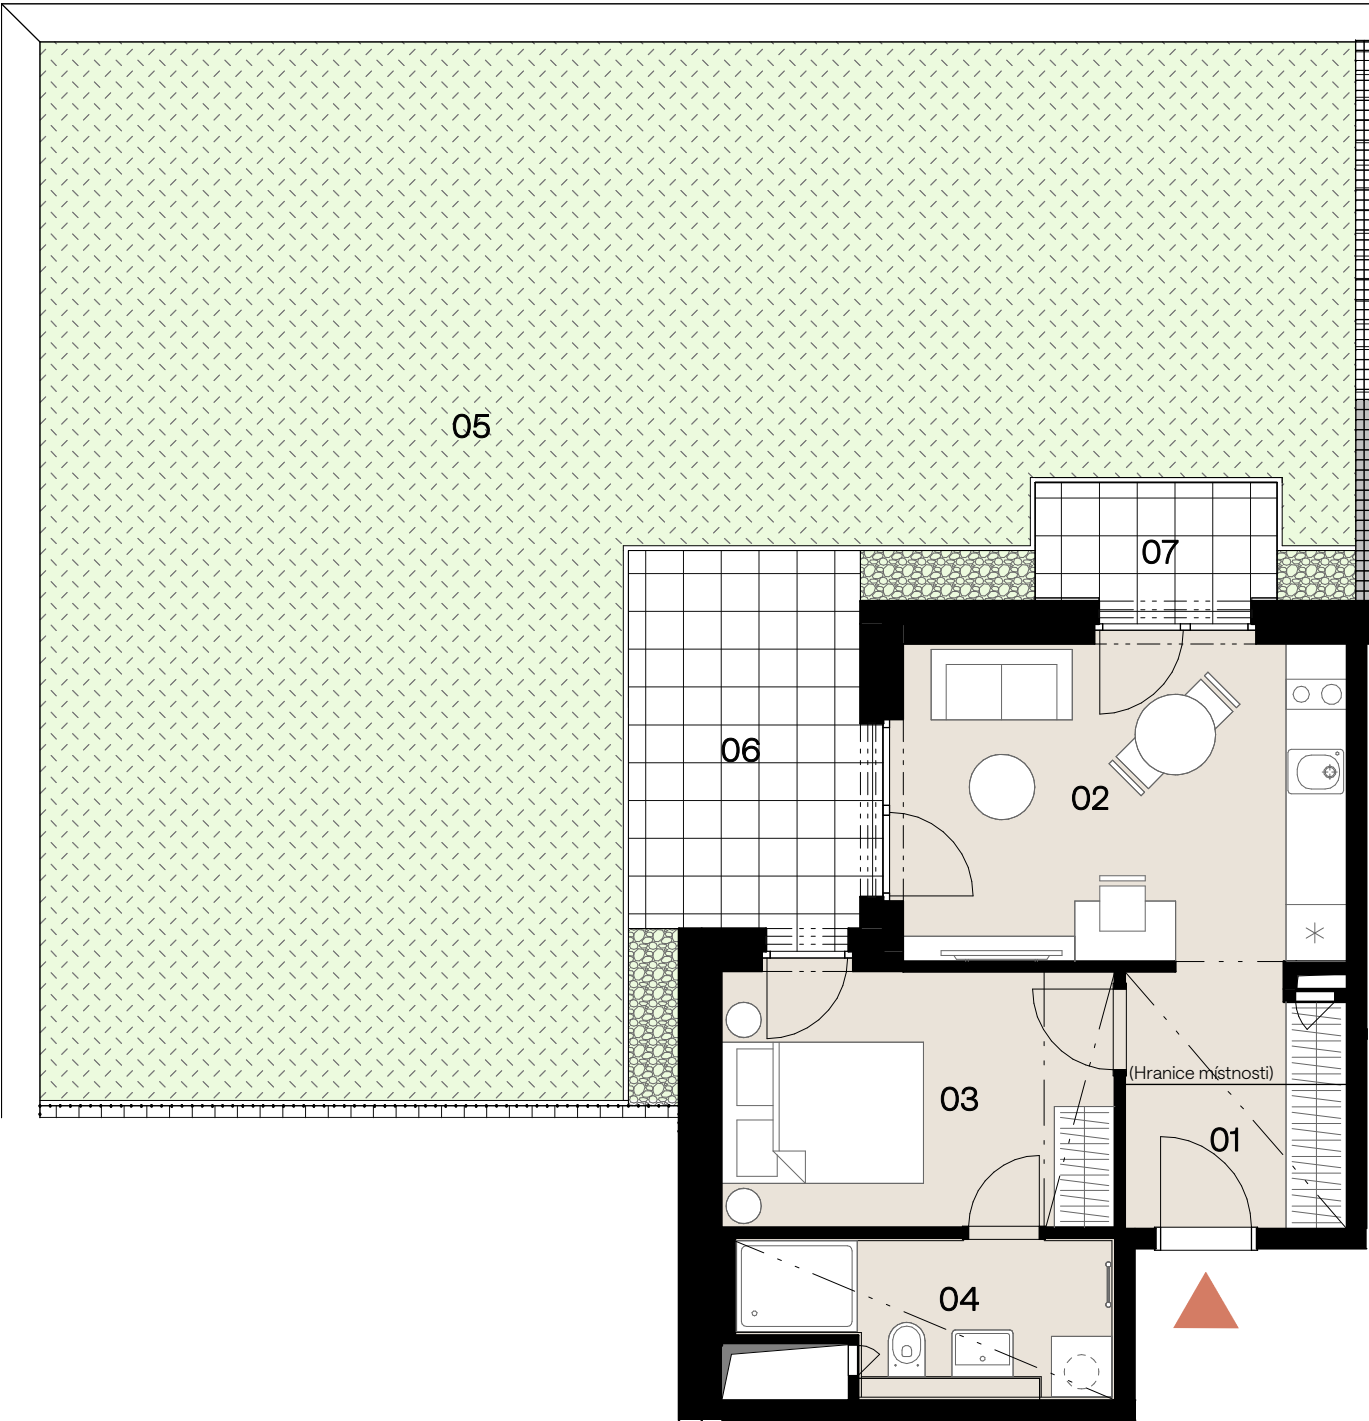


--- Snížený pohled

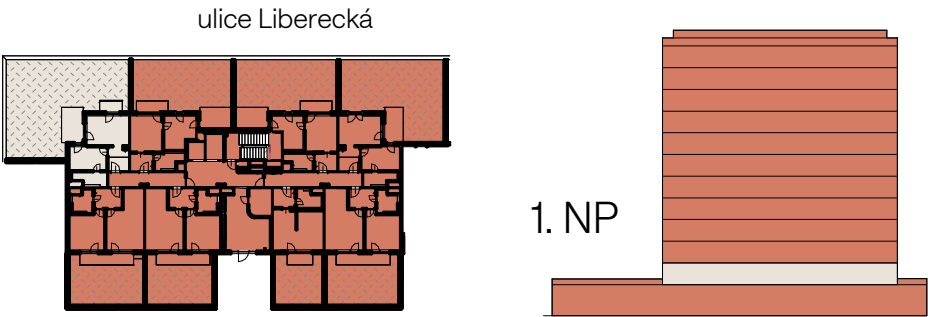

Přehled ploch

Číslo	rozloha (v m ²)
01 Předsíň	3,0
02 Ob.pokoj+kuch.kout	16,6
03 Hobby místnost	9,8
04 Koupelna	5,0
Užitná plocha jednotky	34,4

05 Předzahrádka	98,9
06 Terasa	9,1
07 Terasa	3,1

Plocha celkem 145,5

Svislé konstrukce 2,9

Podlahová plocha jednotky 37,3