
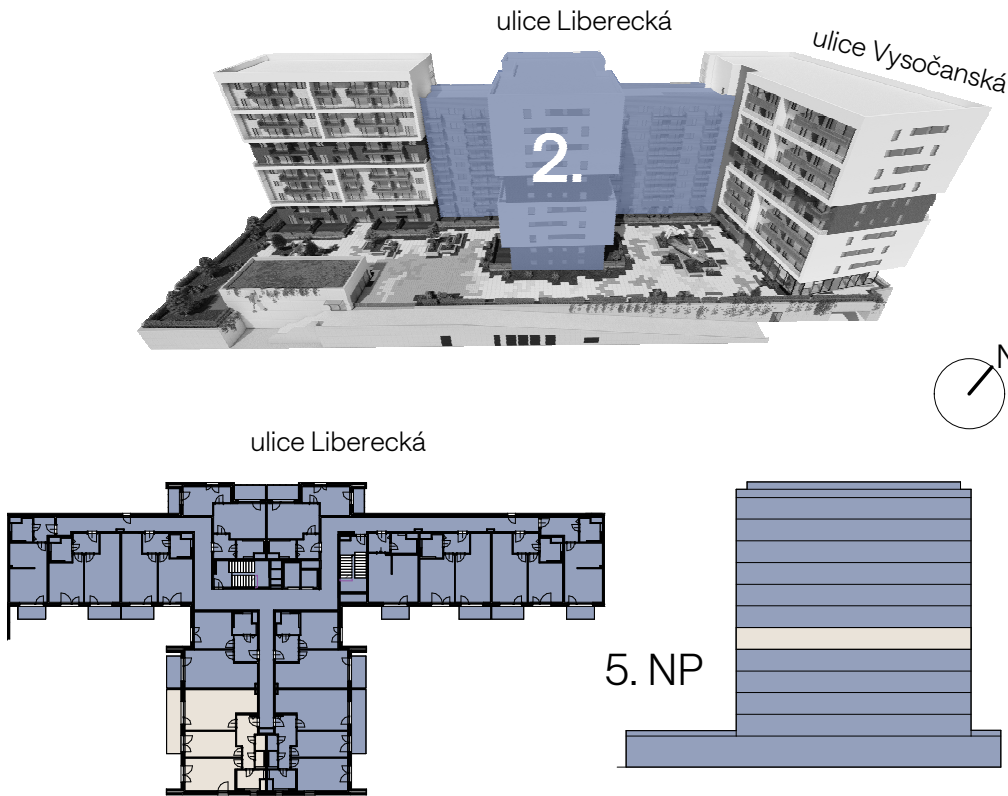


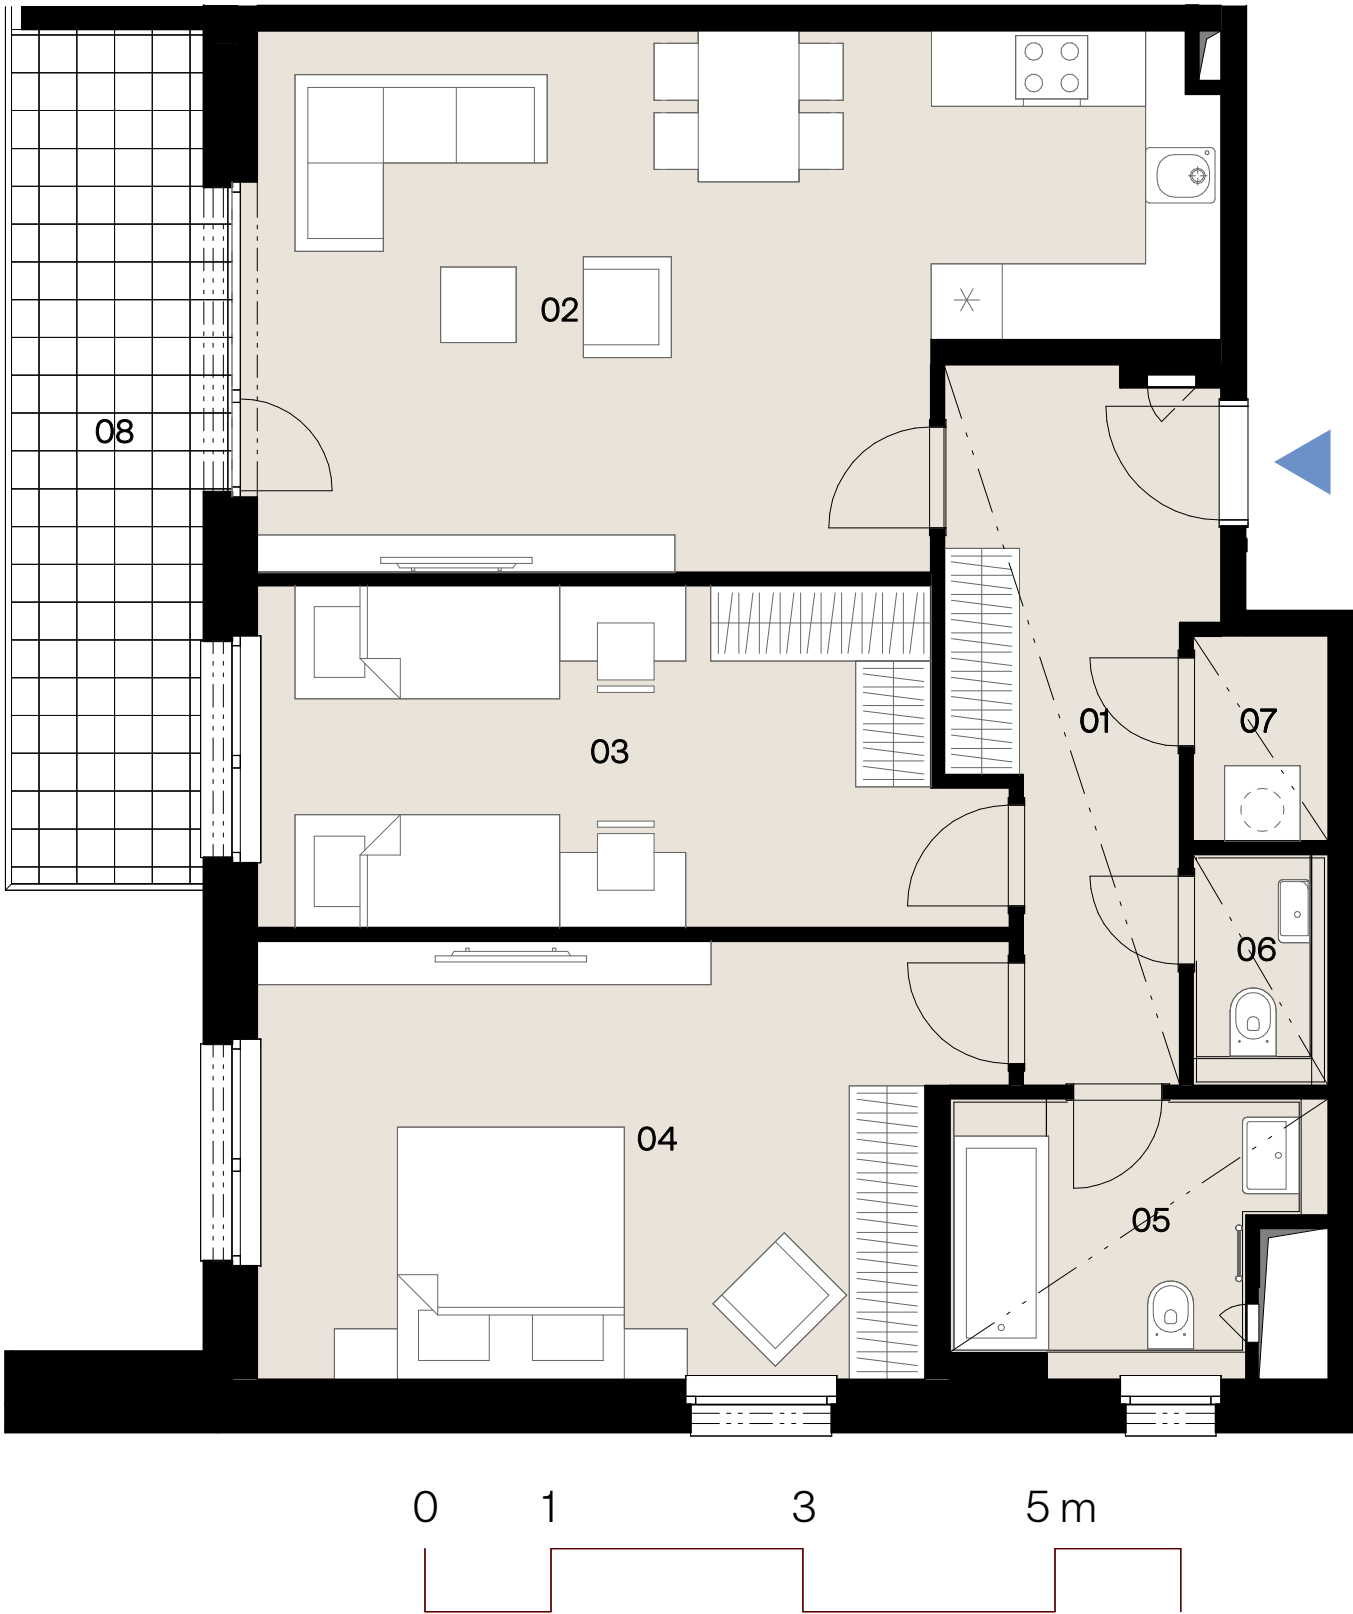

Přehled ploch

Číslo	rozloha (v m ²)
01 Předsíň	9,9
02 Ob.pokoj+kuch.kout	28,5
03 Pokoj	15,0
04 Pokoj	18,9
05 Koupelna	5,3
06 WC	1,8
07 Komora	1,7
Užitná plocha jednotky	81,1
08 Balkon	10,8
Plocha celkem	91,9
Svislé konstrukce	6,0
Podlahová plocha jednotky	87,1