
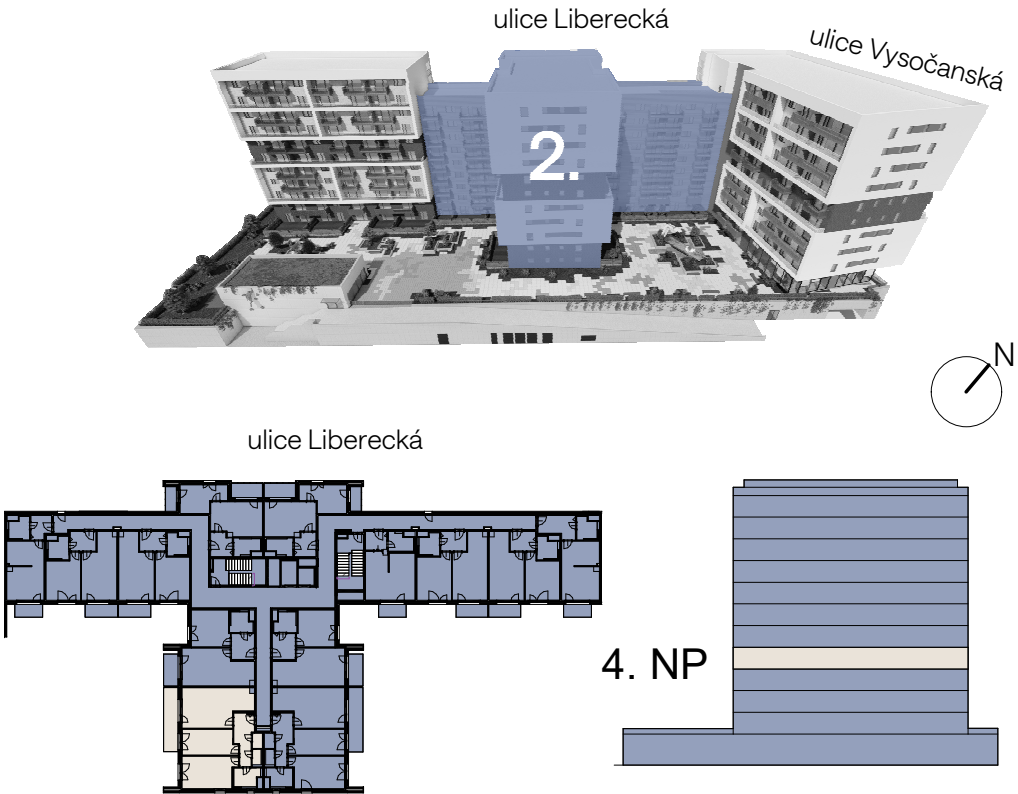


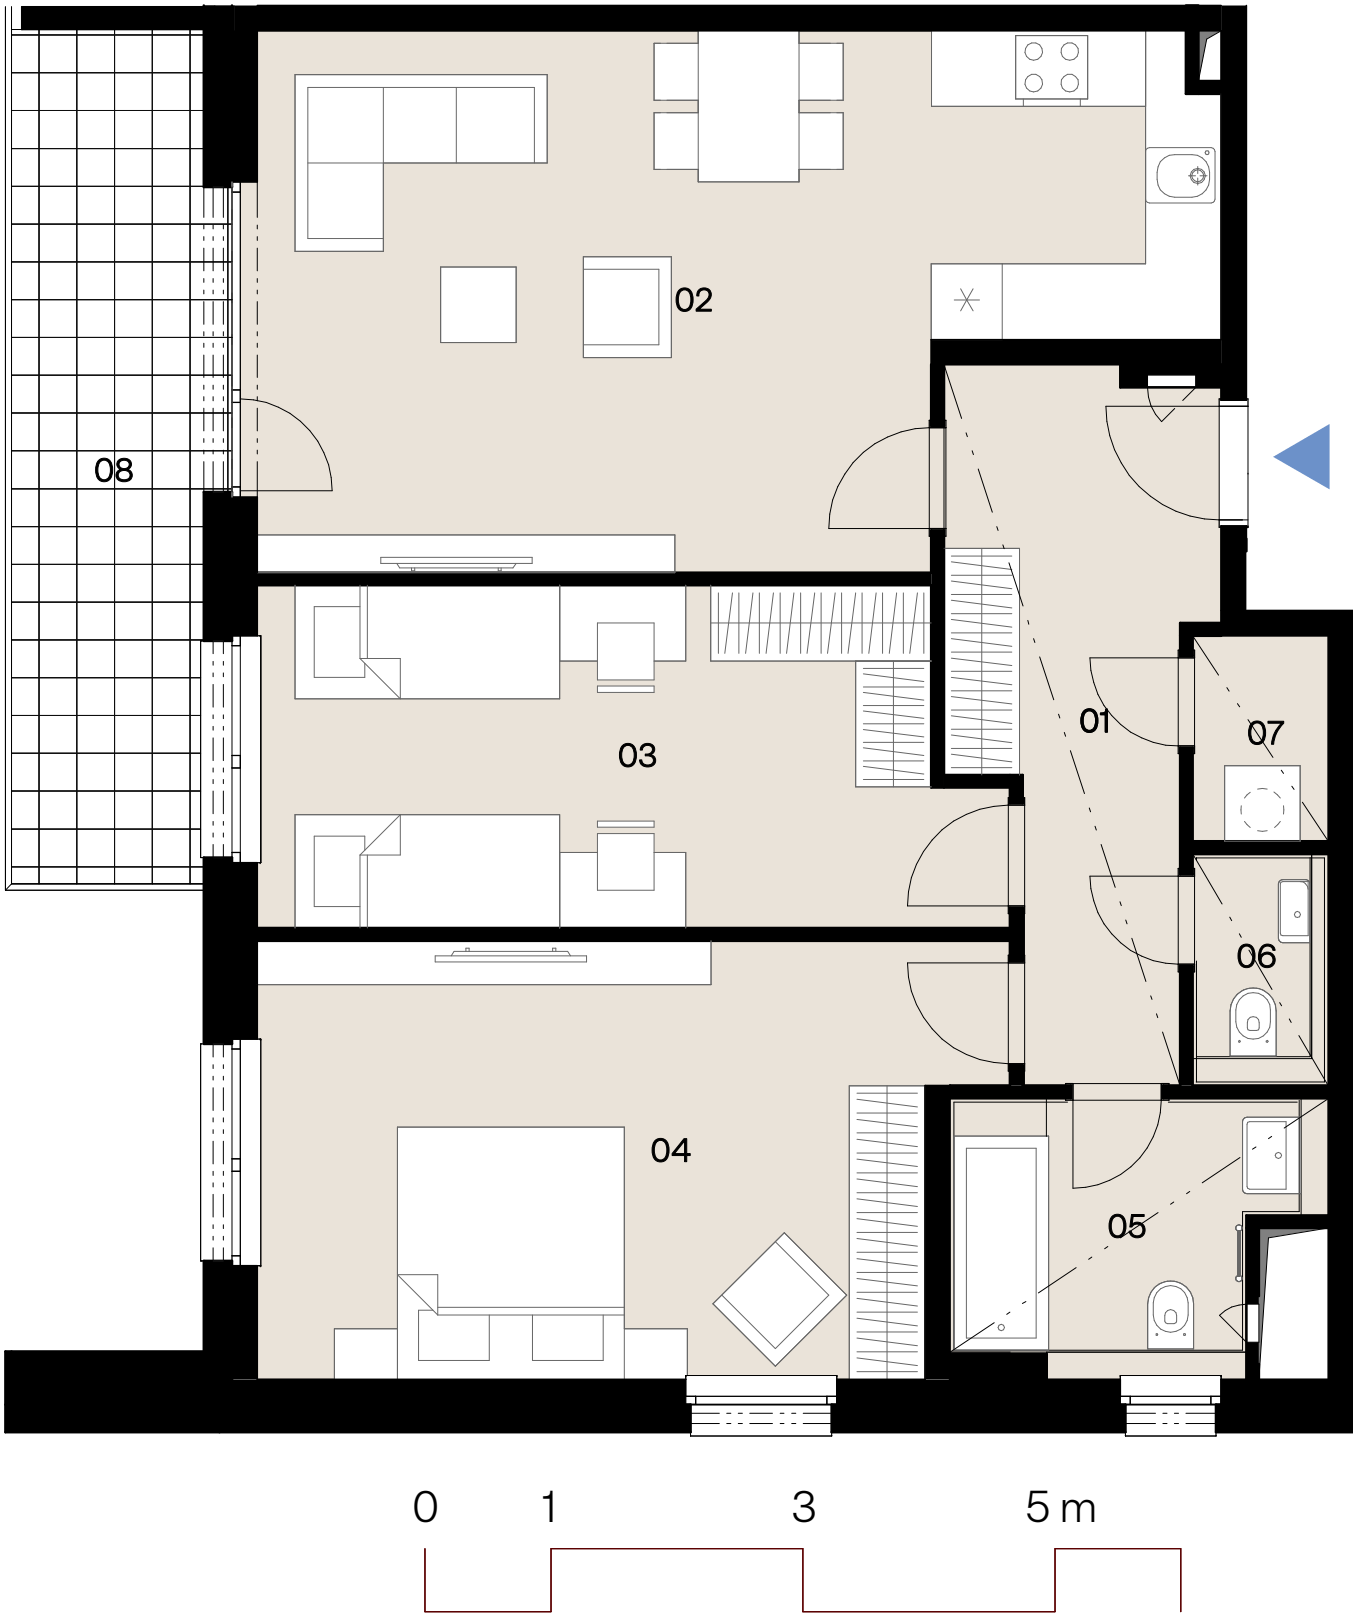

Přehled ploch

Číslo	rozloha (v m ²)
01 Předsíň	9,9
02 Ob.pokoj+kuch.kout	28,6
03 Pokoj	15
04 Pokoj	18,9
05 Koupelna	5,3
06 WC	1,8
07 Komora	1,7
Užitná plocha jednotky	81,2
08 Balkon	10,8
Plocha celkem	92,0
Svislé konstrukce	5,9
Podlahová plocha jednotky	87,1