



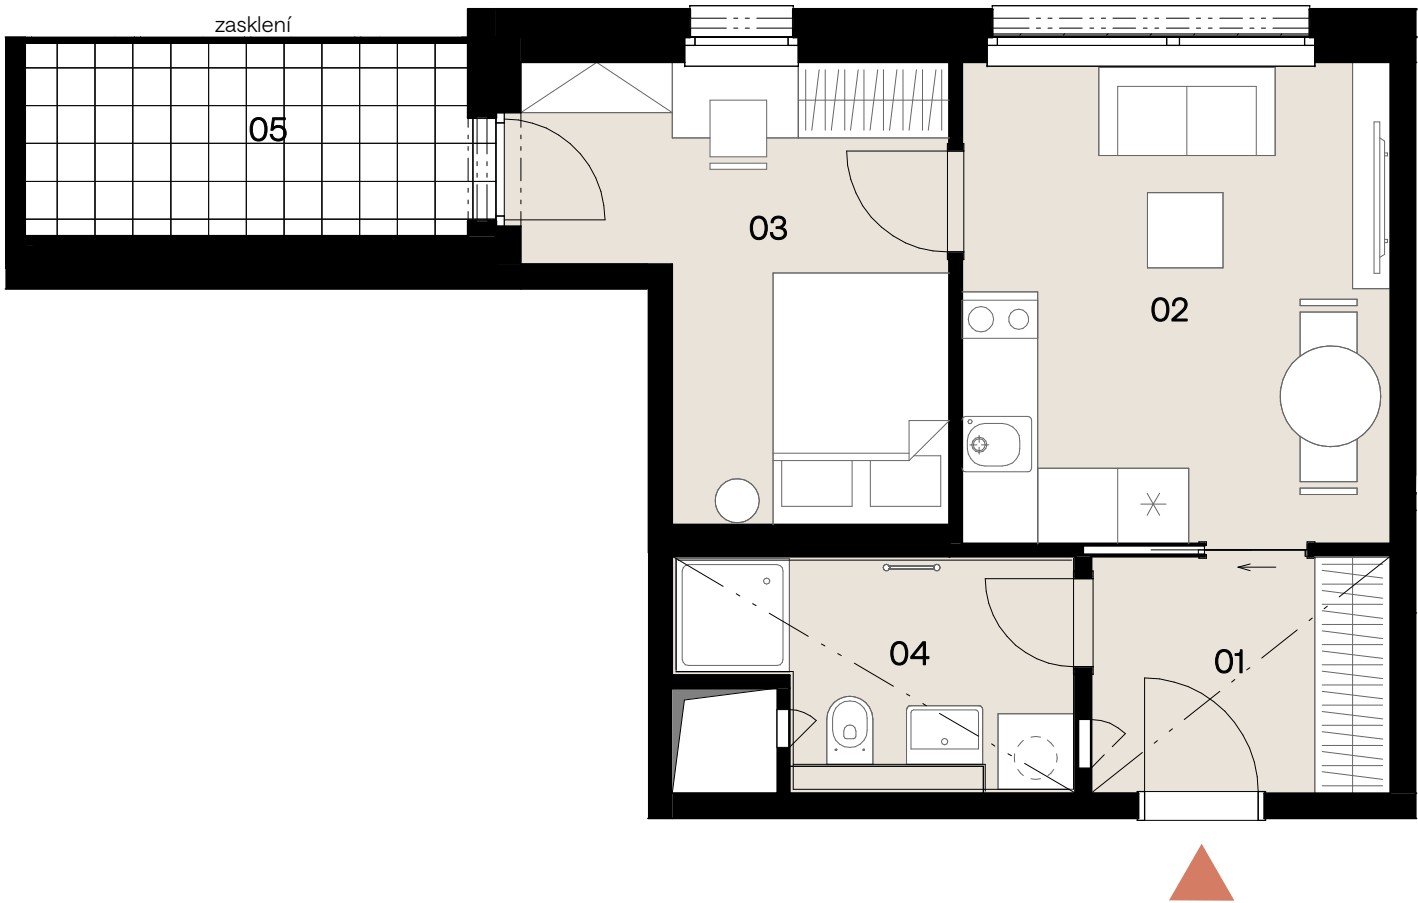

--- Snižovaný pohled

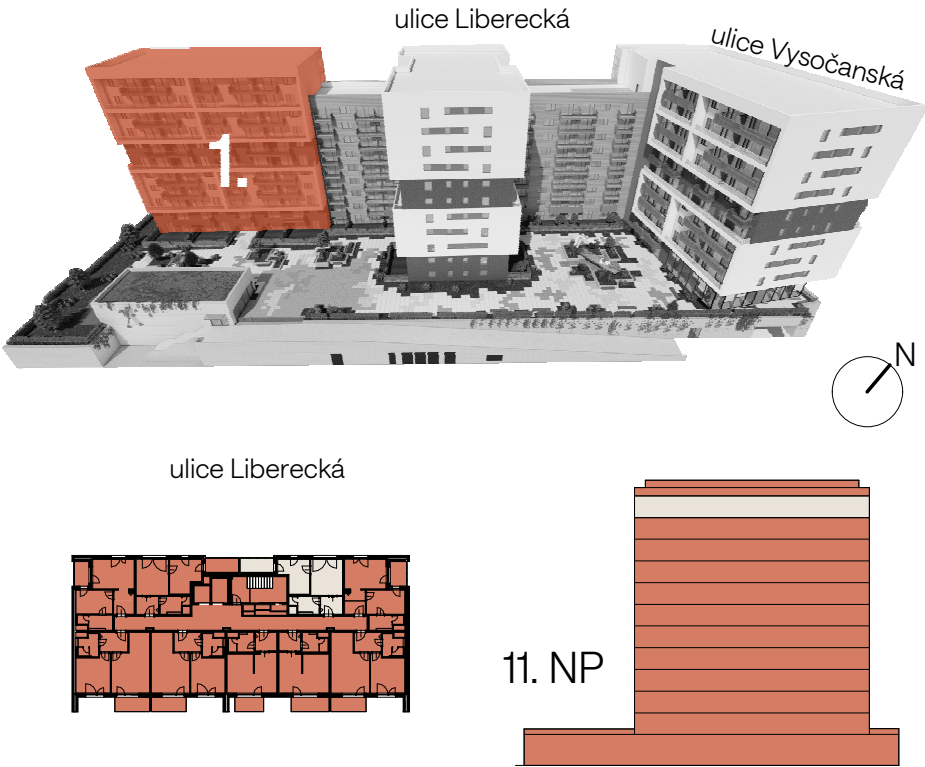

Přehled ploch

Číslo	rozloha (v m ²)
01 Předsíň	4,5
02 Ob.pokoj+kuch.kout	12,9
03 Pokoj	9,9
04 Koupelna	4,8
Užitná plocha jednotky	32,1

05 Lodžie	5,5
Plocha celkem	37,6
Svislé konstrukce	2,9
Podlahová plocha jednotky	35,1