
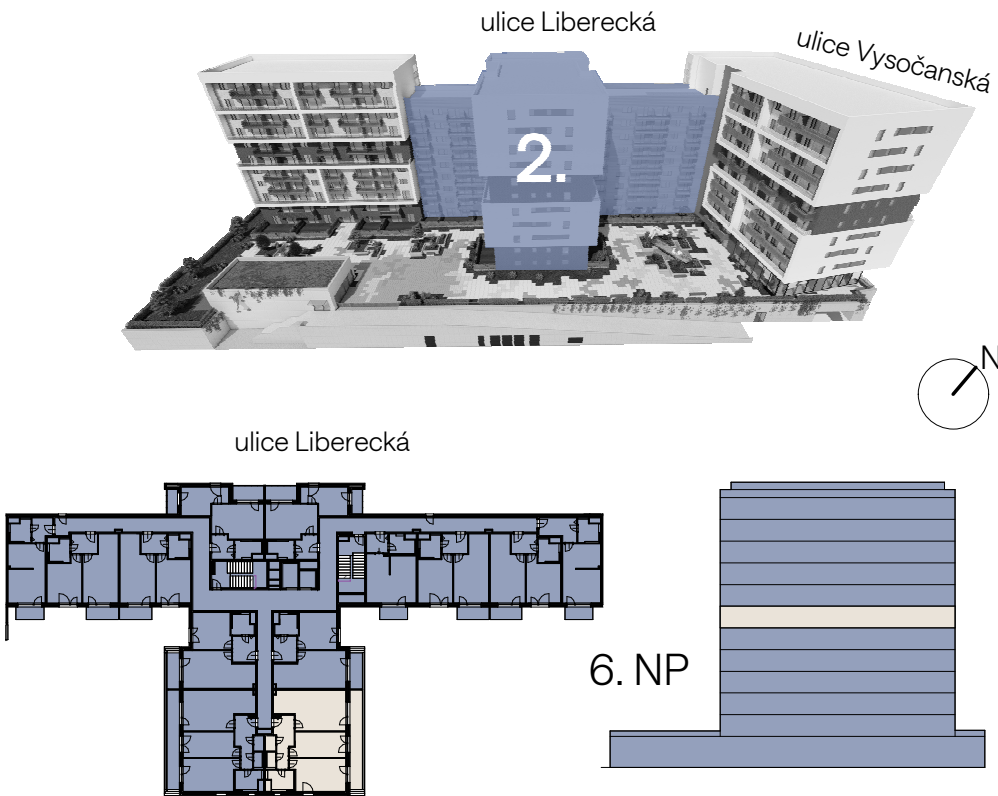


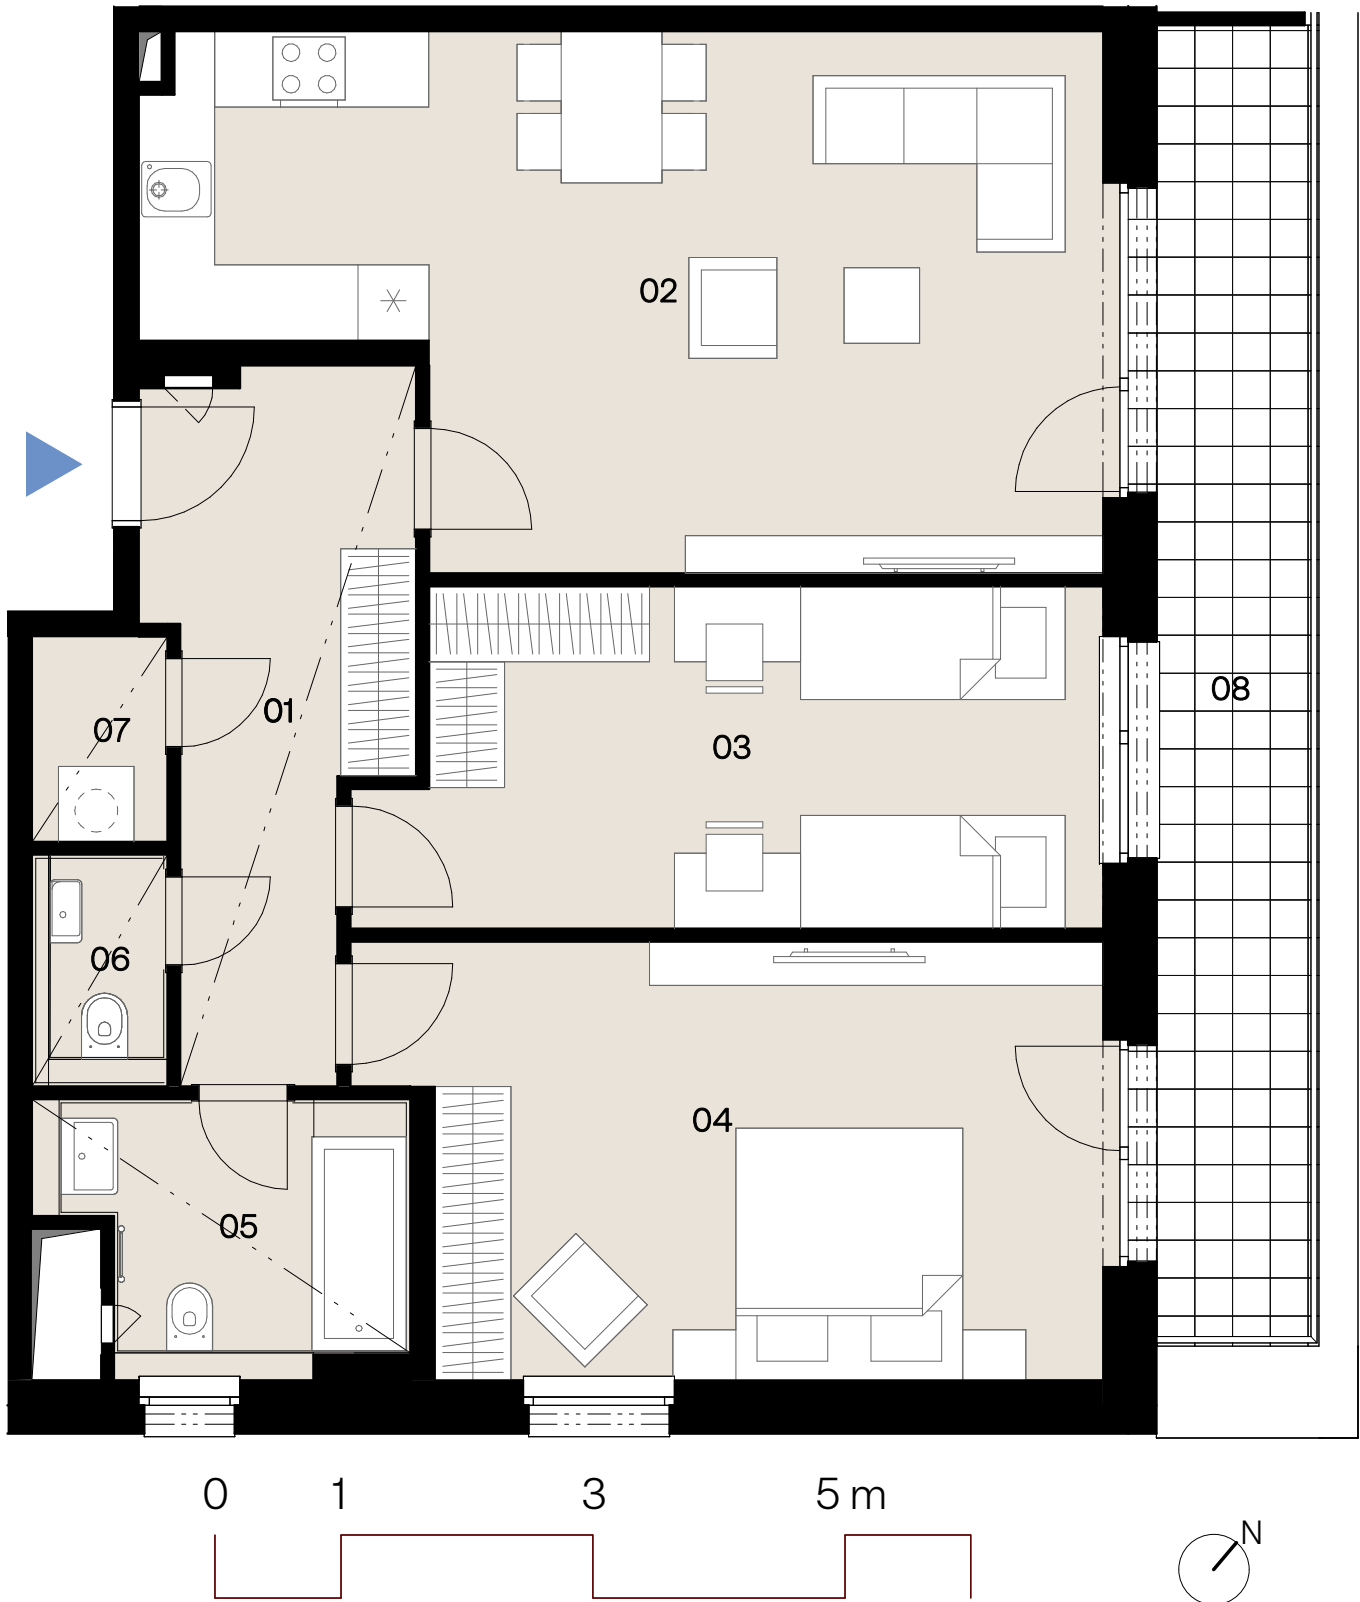

Přehled ploch

Číslo		rozloha (v m ²)
01	Předsíň	9,9
02	Neobytná kuchyň	28,5
03	Hobby místnost	14,9
04	Pokoj	19,2
05	Koupelna	5,3
06	WC	1,8
07	Komora	1,7
Užitná plocha jednotky		81,3
08	Balkon	14,7
Plocha celkem		96,0
Svislé konstrukce		6,1
Podlahová plocha jednotky		87,4